























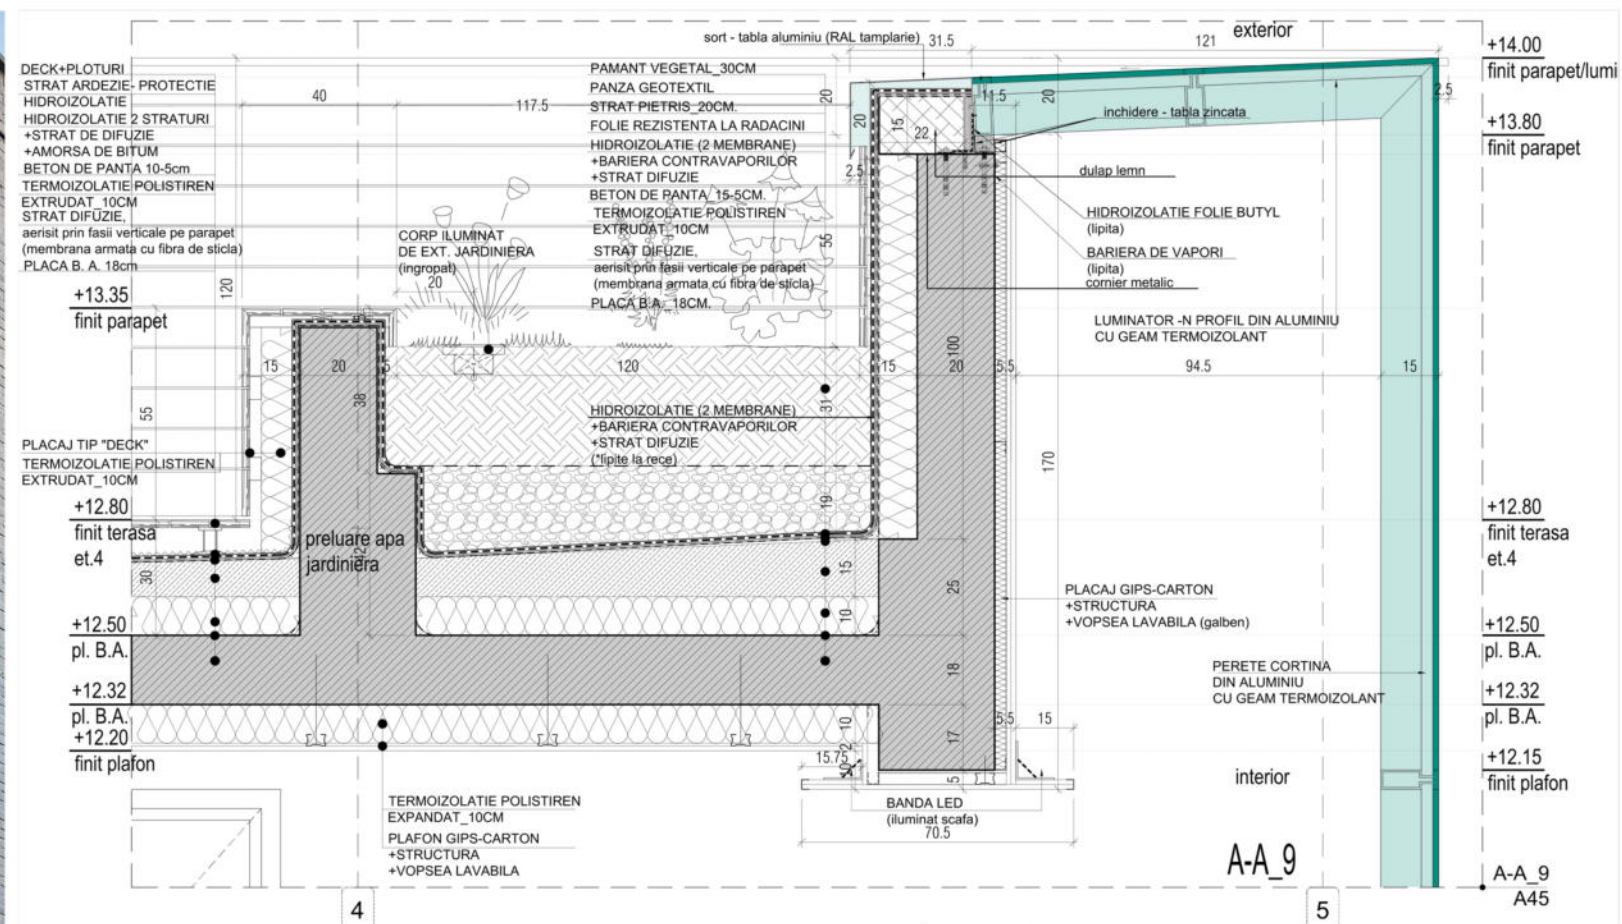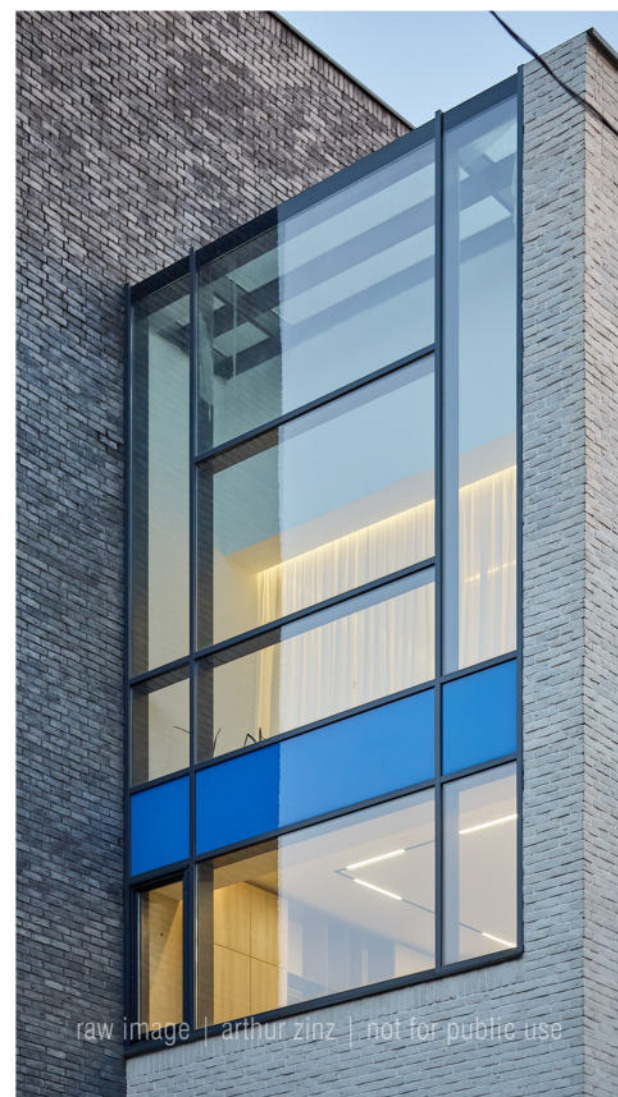

Expert:	ing.M. Neacșu	A1	
Verificator/ Expert:	Nume	Semnătura	Cerința
			Referat nr. / Expertiza nr. / Data
	S.C. URBAN OFFICE S.R.L.		Beneficiar:
	J40/3886/28.02.2005; RO 17294024		S.C. NIPO PROFESSIONAL STANDARD S.R.L.
Specificatie:	Nume	Semnătura	Scara
Șef proiect:	arh. L. Captari		1:10
Proiectat:	arh. I. Captari		Data
Proiectat:	arh. A. Stanculeanu		07/2021
			CONSTRUIRE IMOBIL DE LOCUINTA 5+P+3E+4E(r) Str. Popa Savu, nr. 43, Bucuresti, Sector 1
			DETALIU A-A_8, A-A_9;
			Nr. proiect 7/2018
			Faza P.T.D.E.
			Nr. planșă A45_R2







