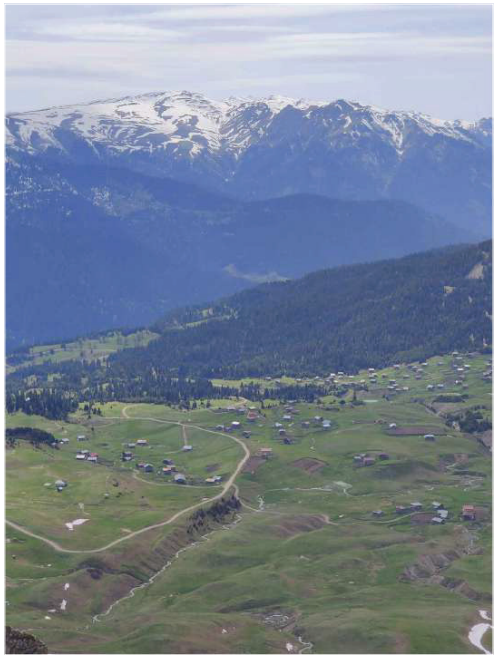
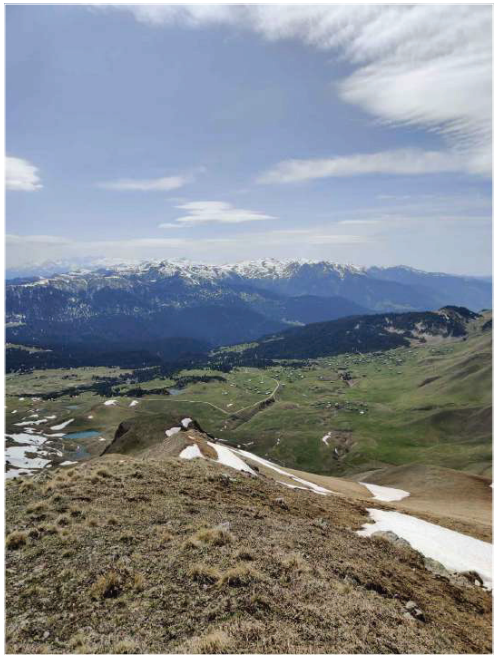
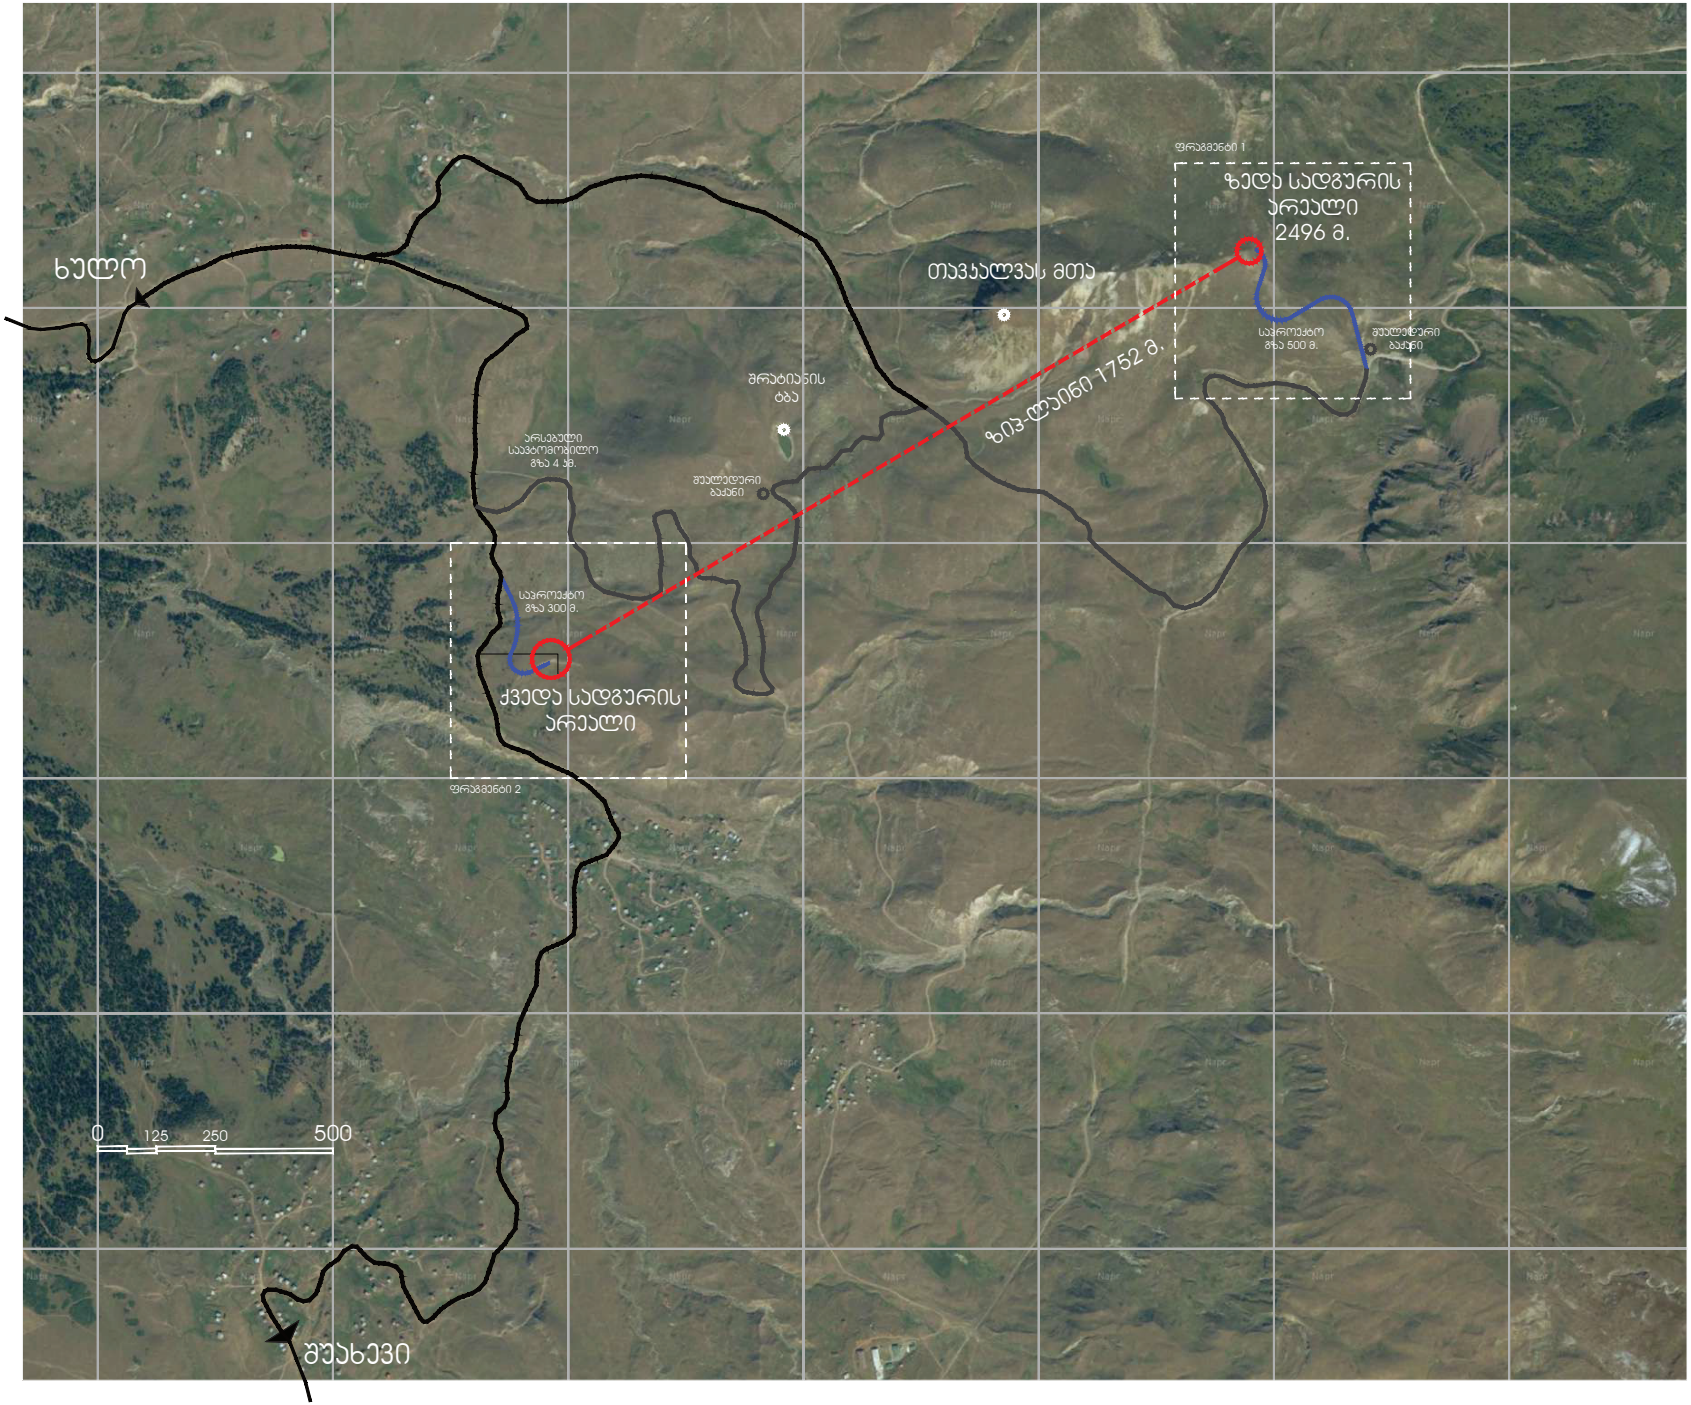
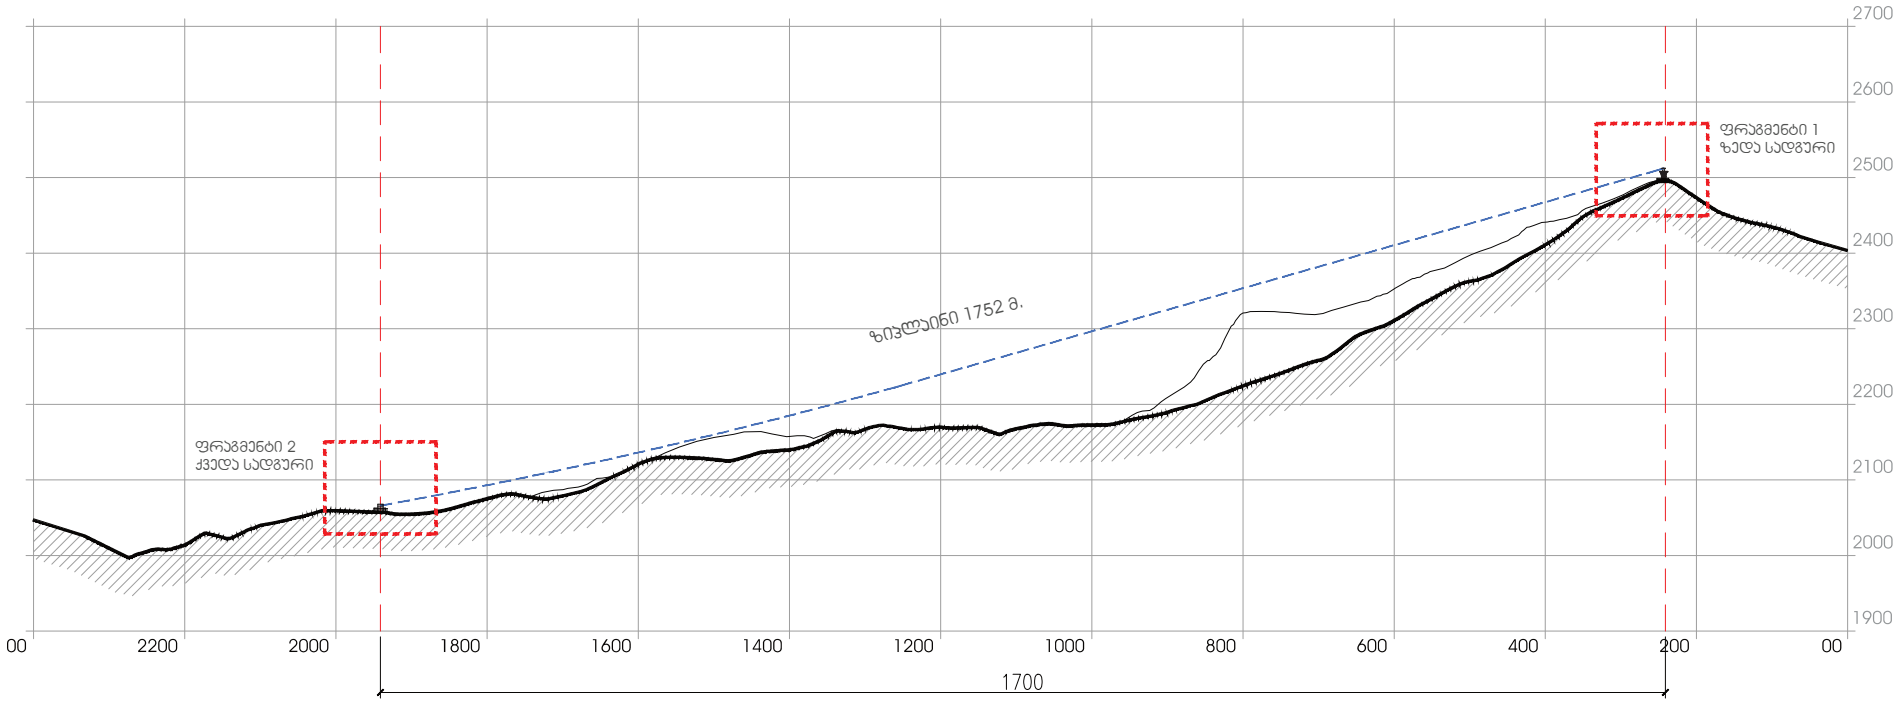


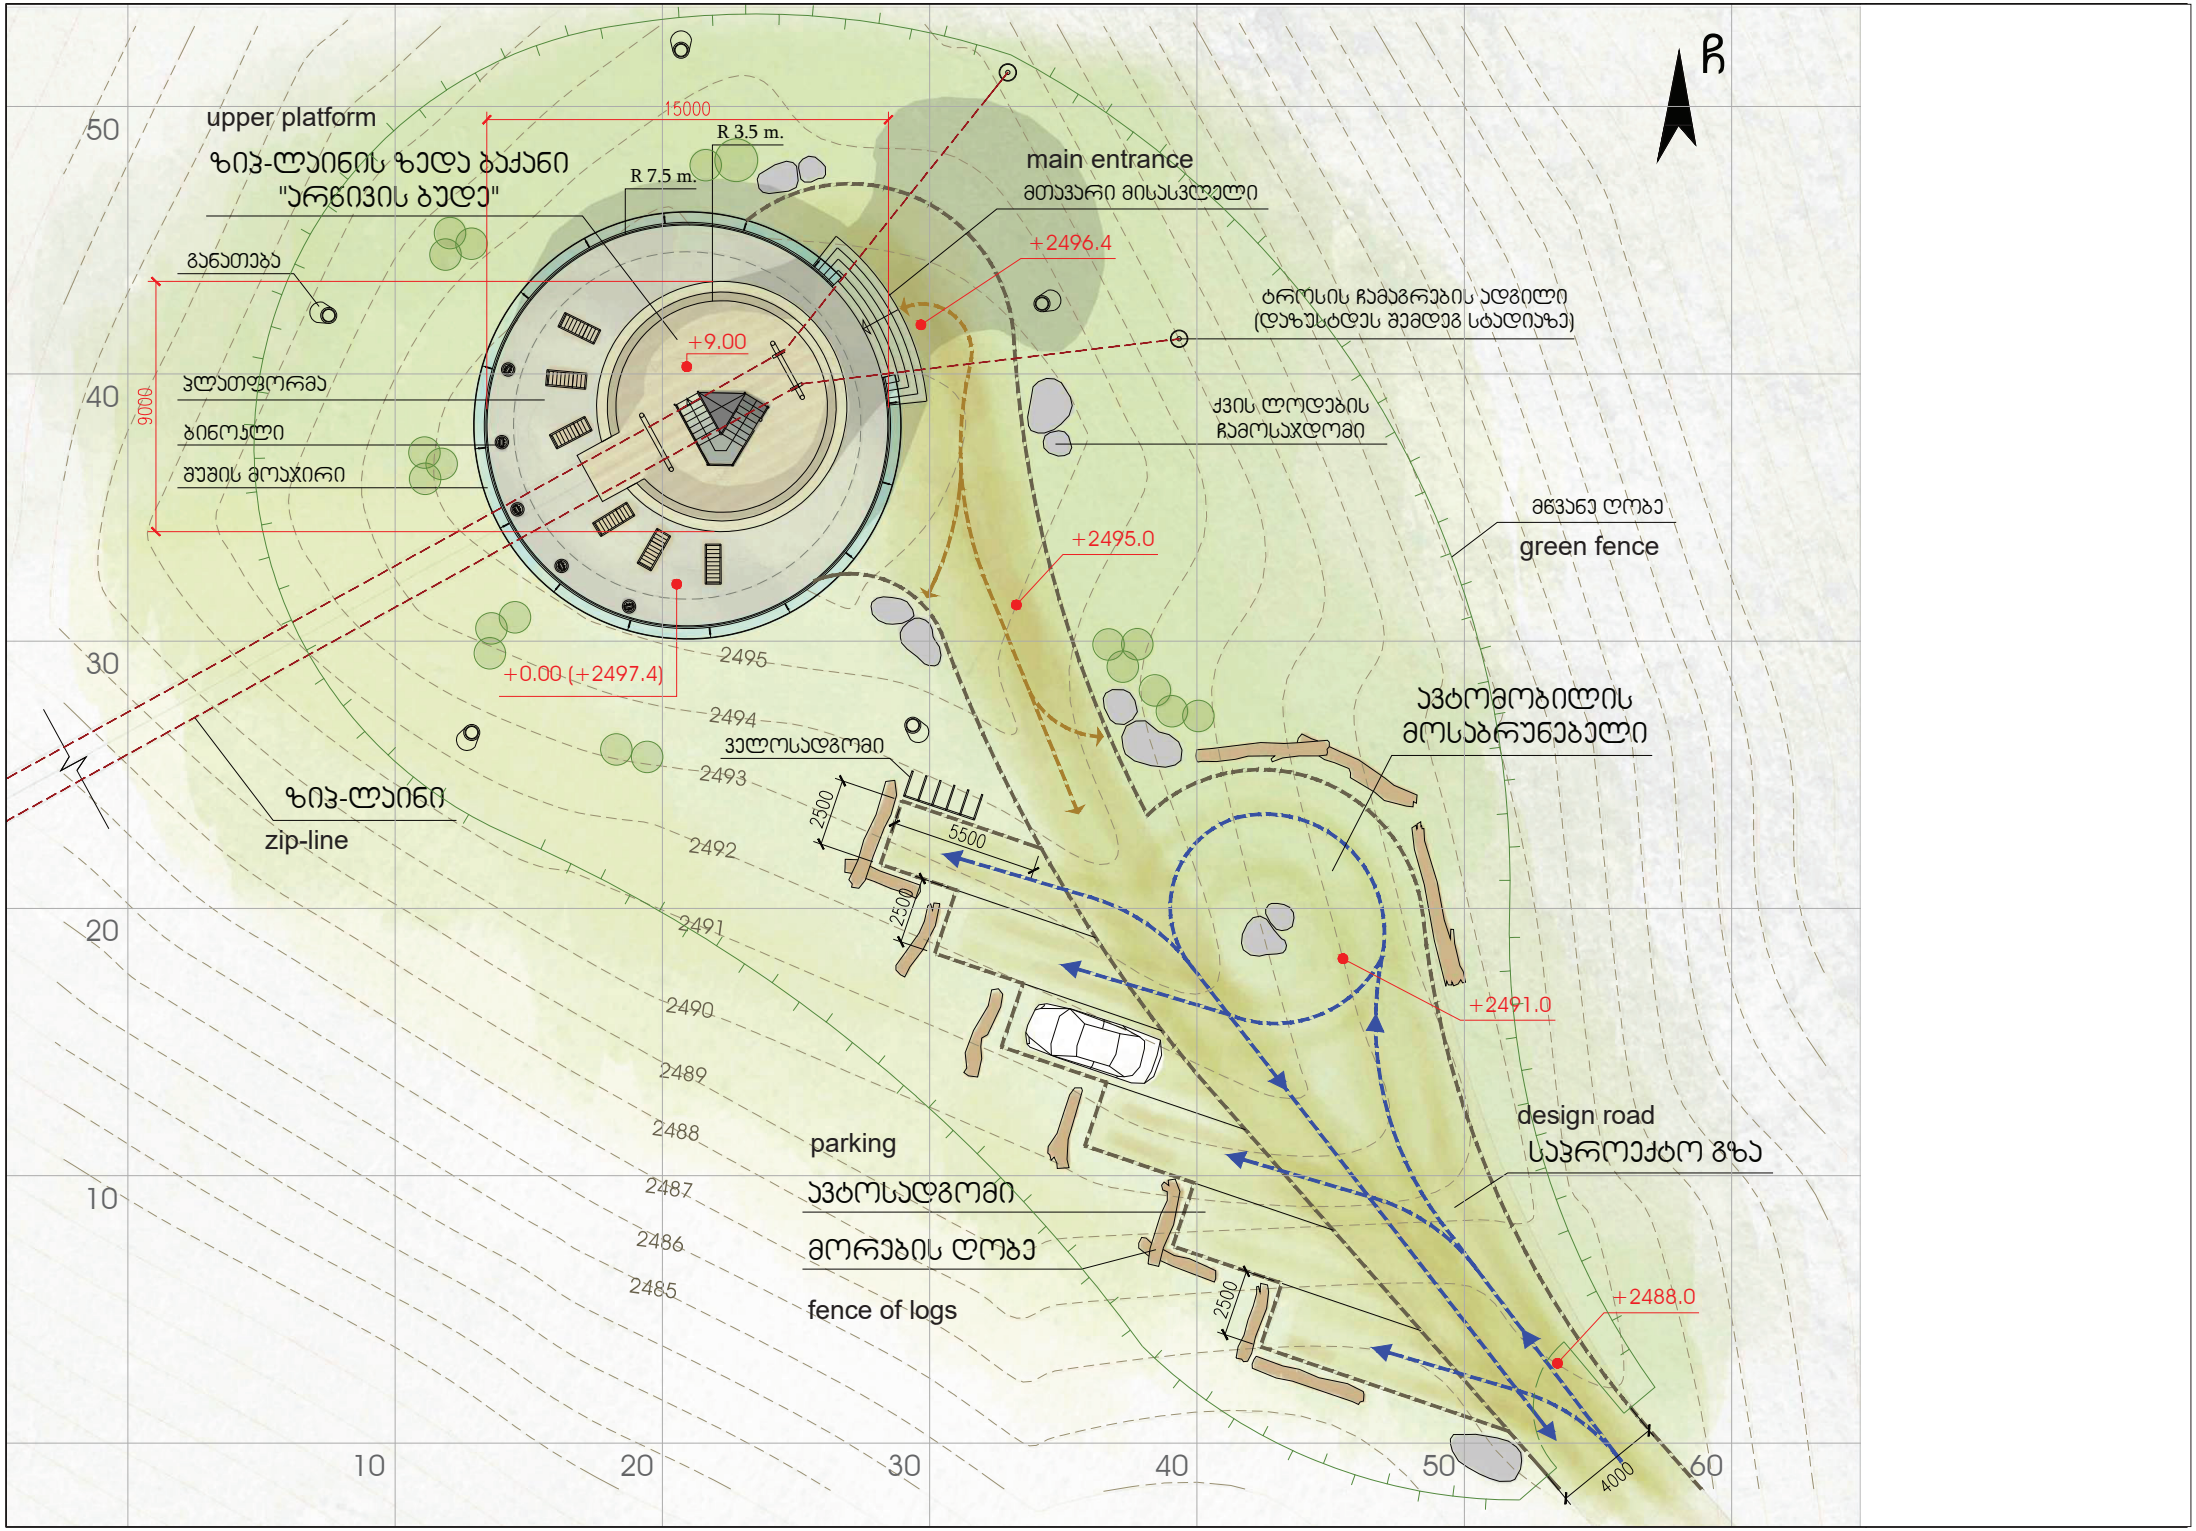


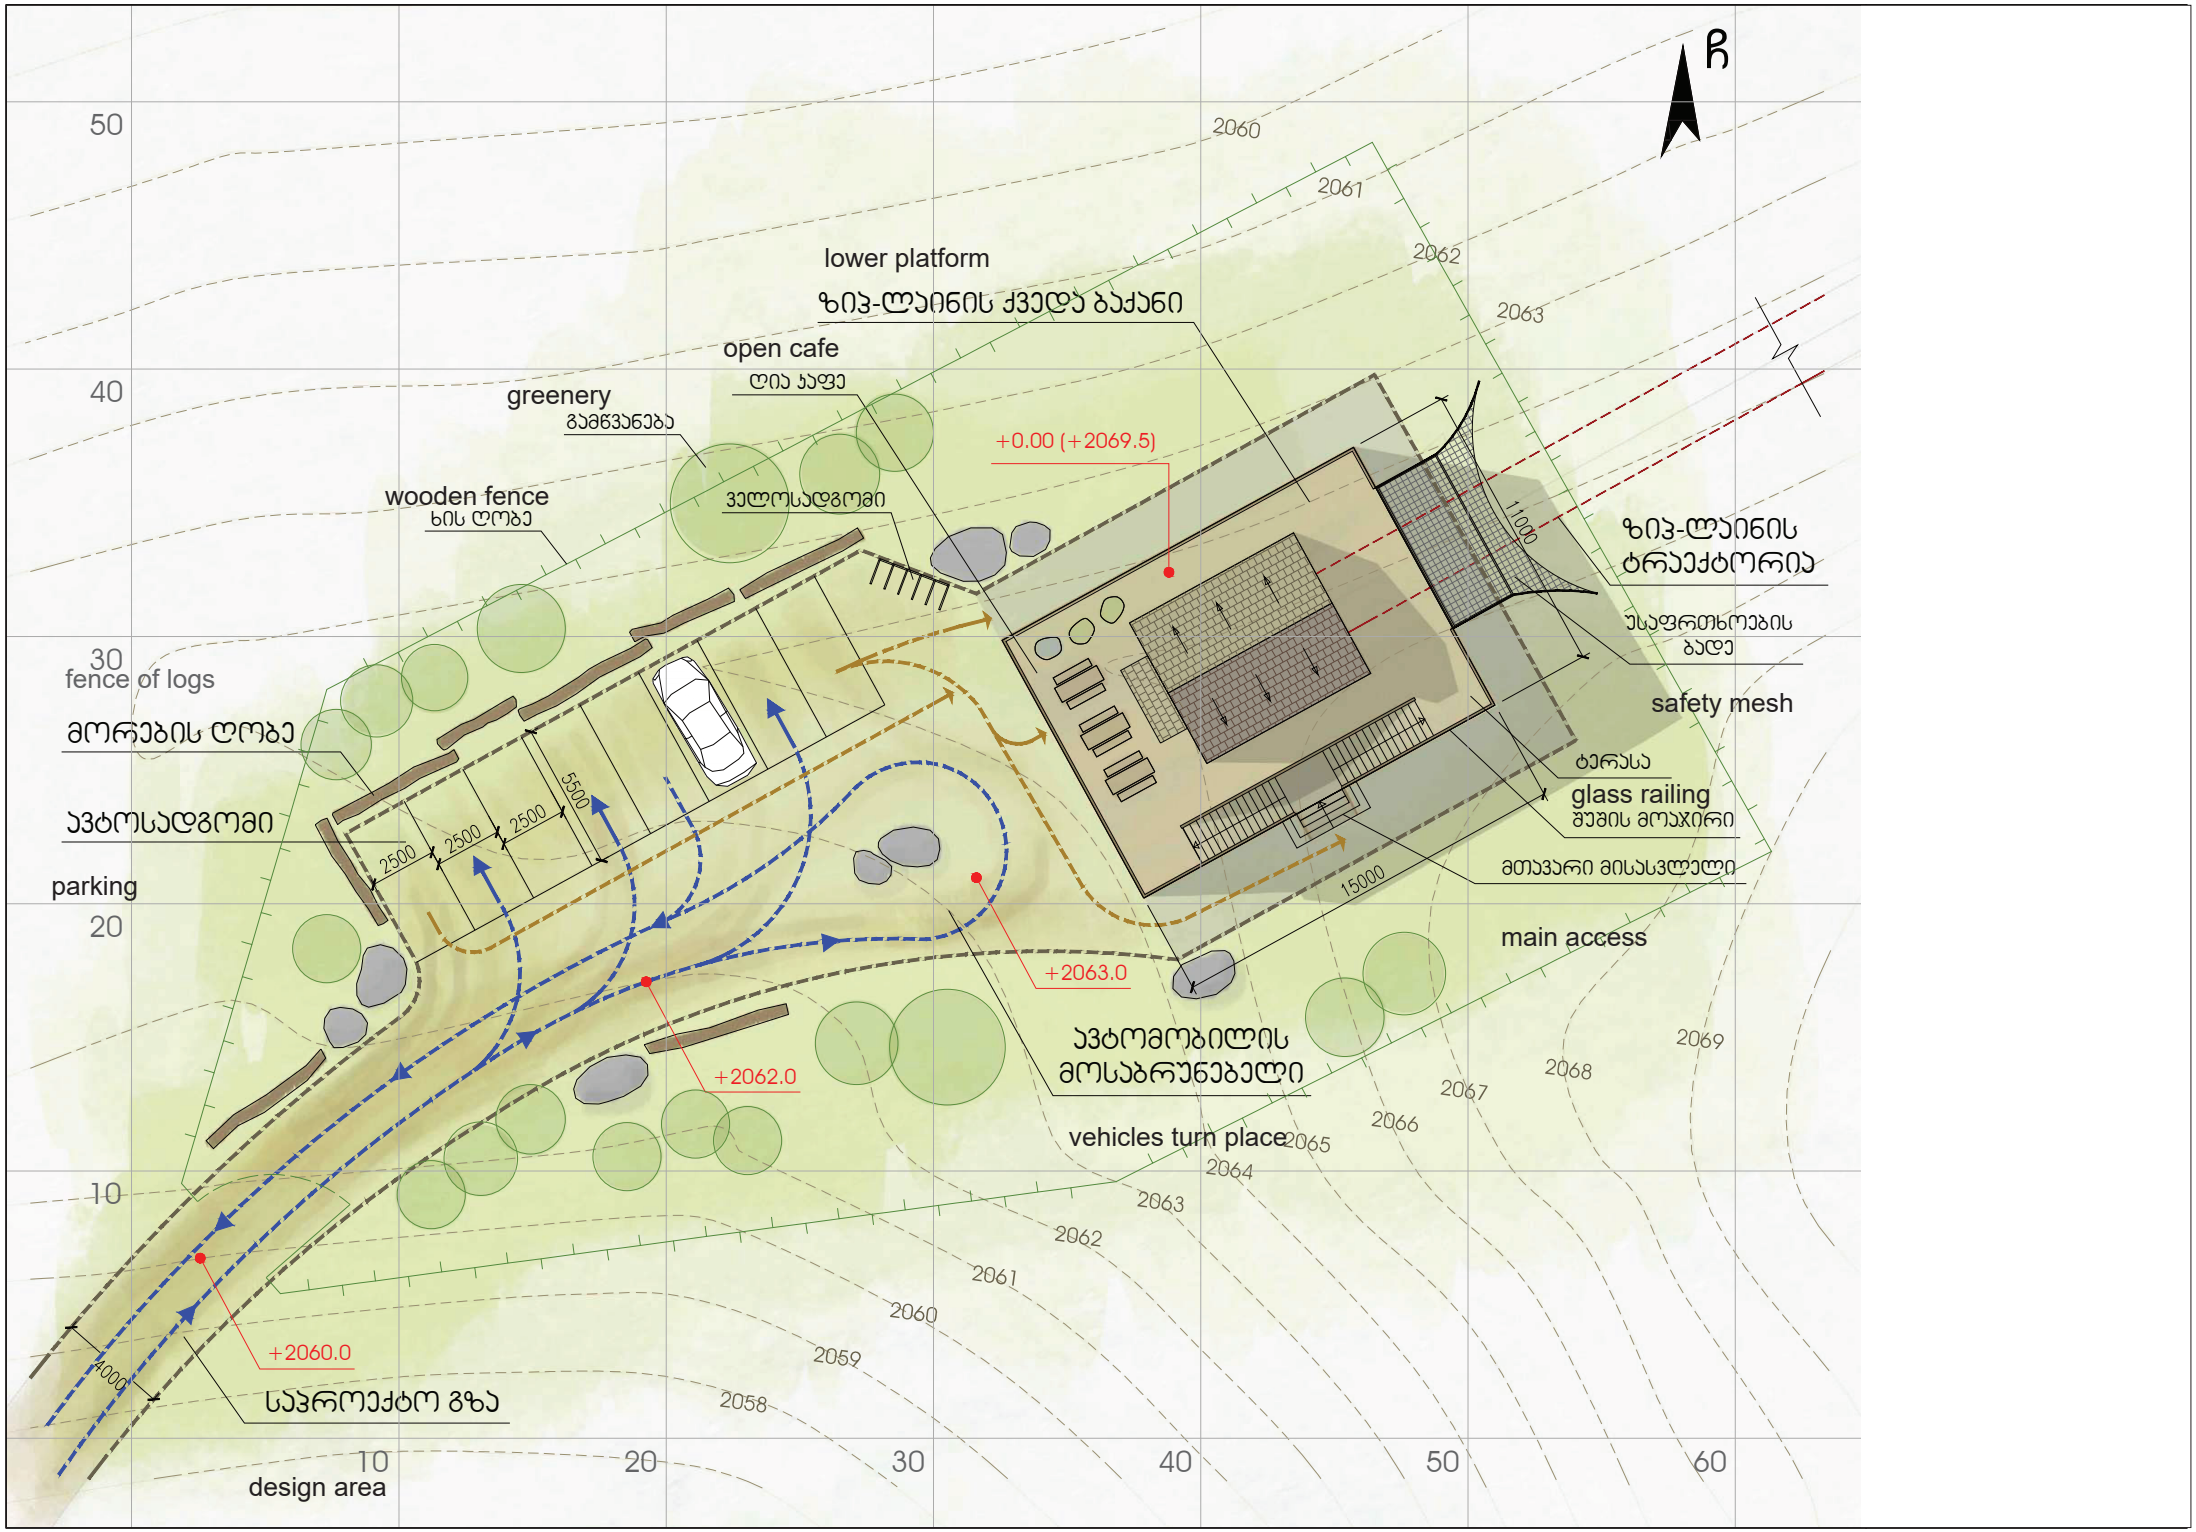


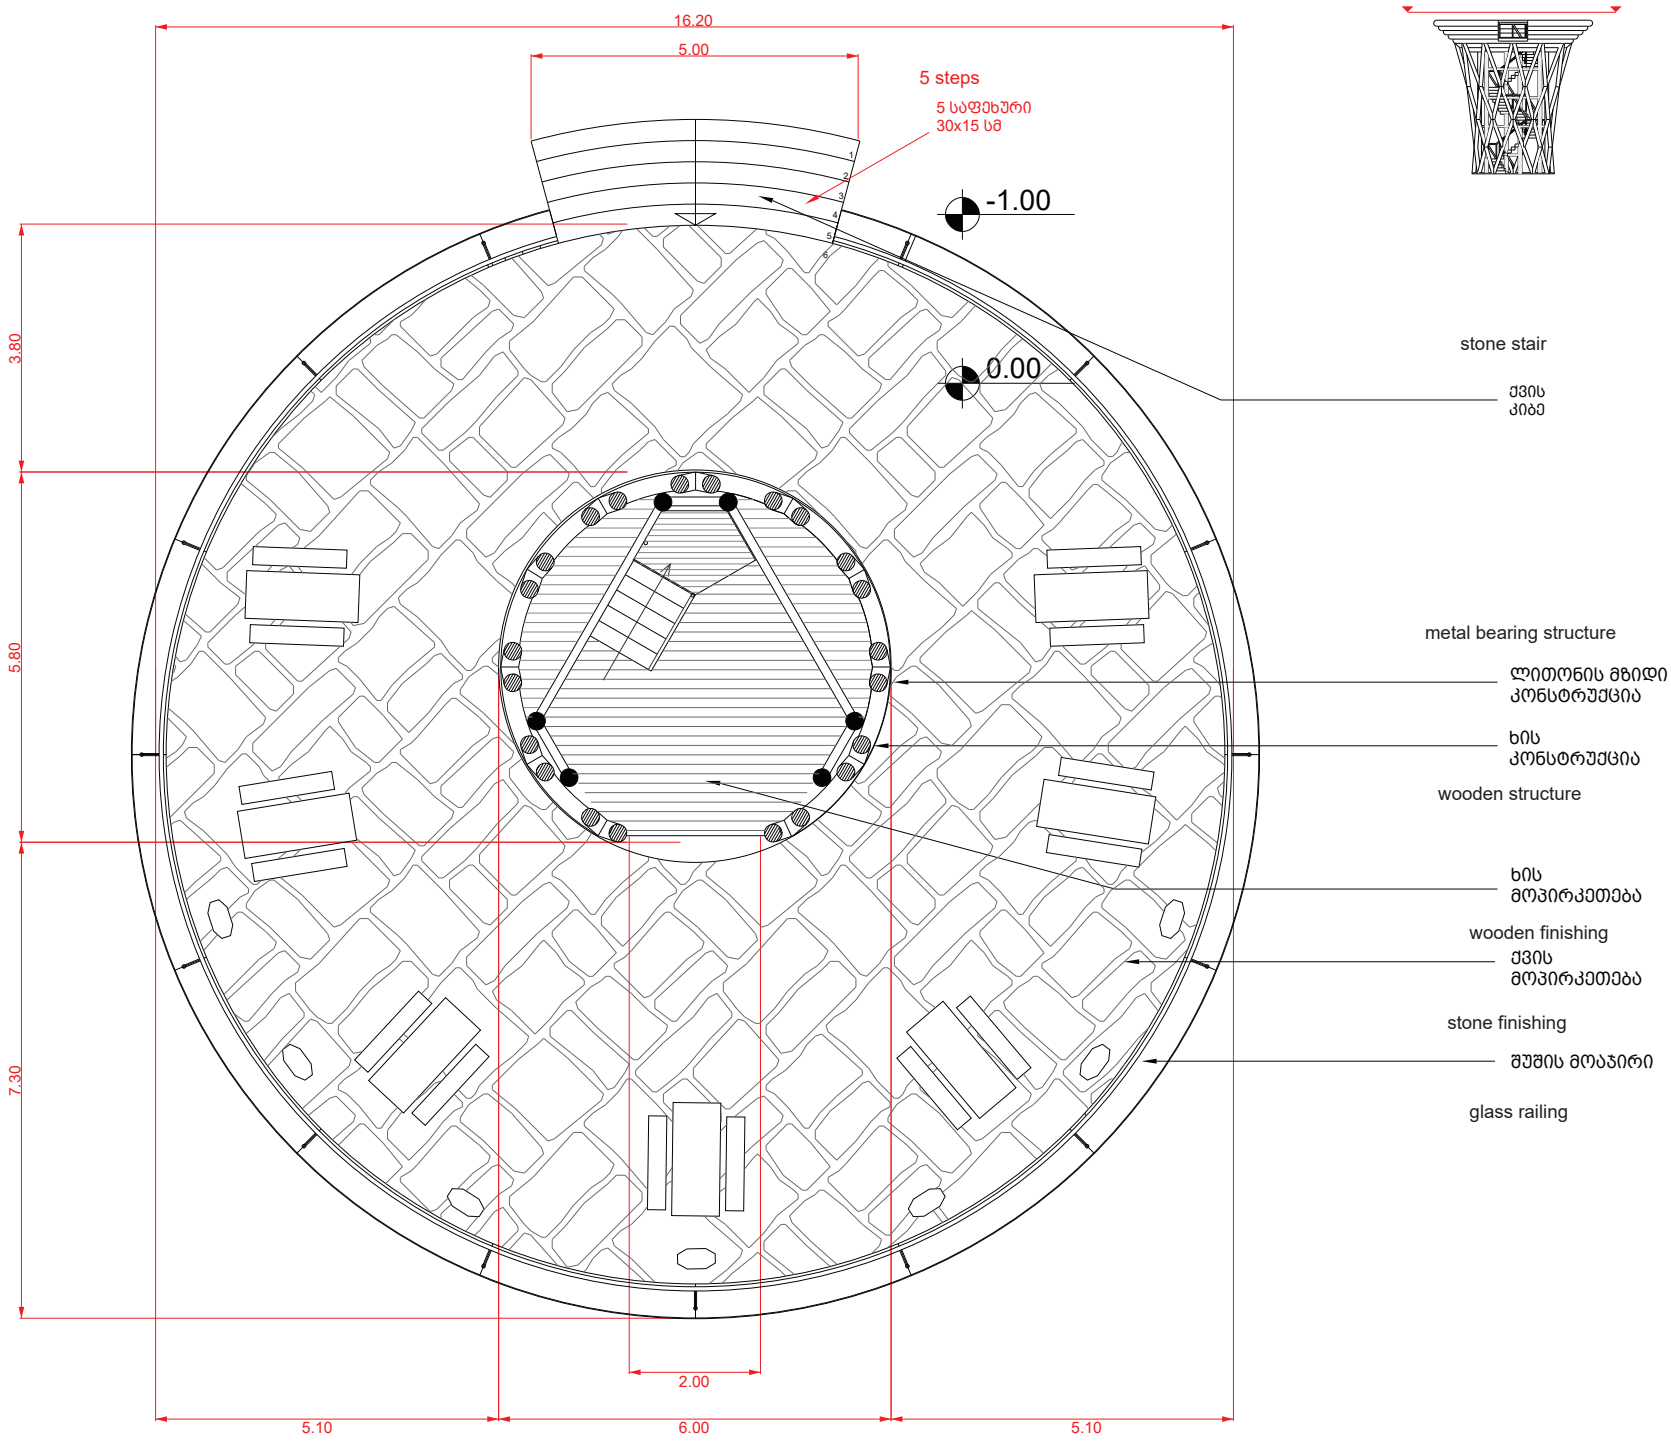


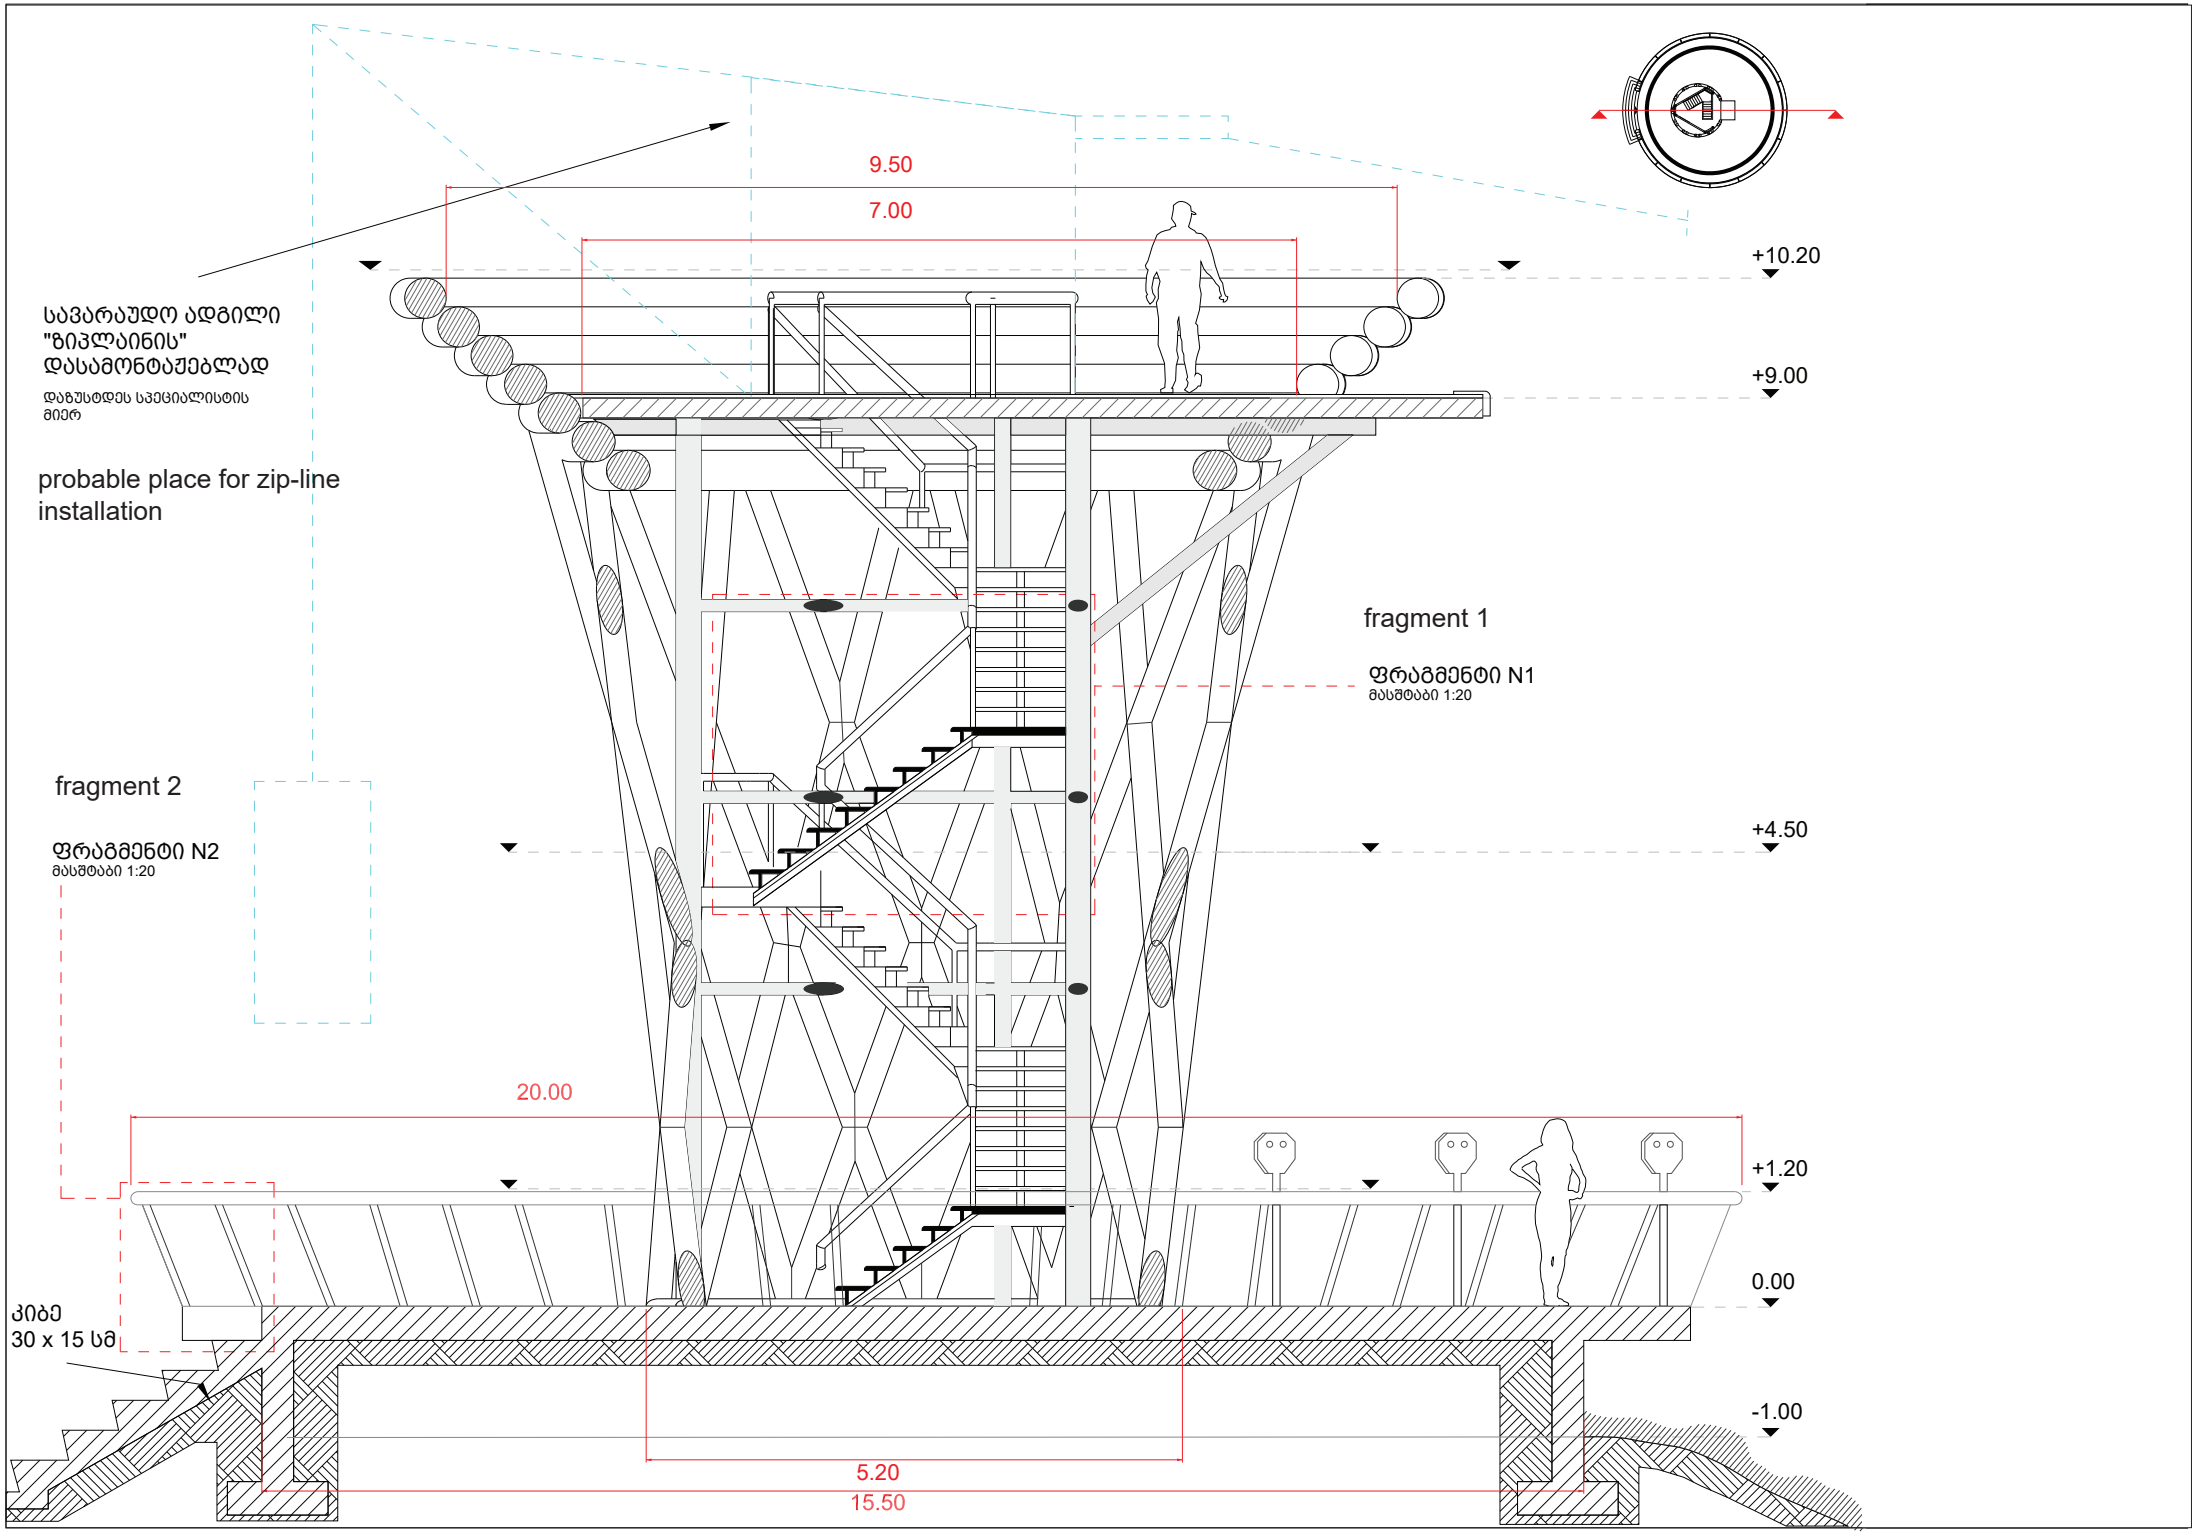

ხულო
თავჯალვას მთა
ზედა სადგურის არეალი 2496 მ.
ფრაგმენტი 1
საკრალური გზა 500 მ.
ჯუალეთური ბაკანი
შრატიანის ტბა
ზიგ-ზაგები 1752 მ.
არსებული საავტომობილო გზა 4 კმ.
ჯუალეთური ბაკანი
საკრალური გზა 300 მ.
ქვედა სადგურის არეალი
ფრაგმენტი 2
0
125
250
500
შუახევი

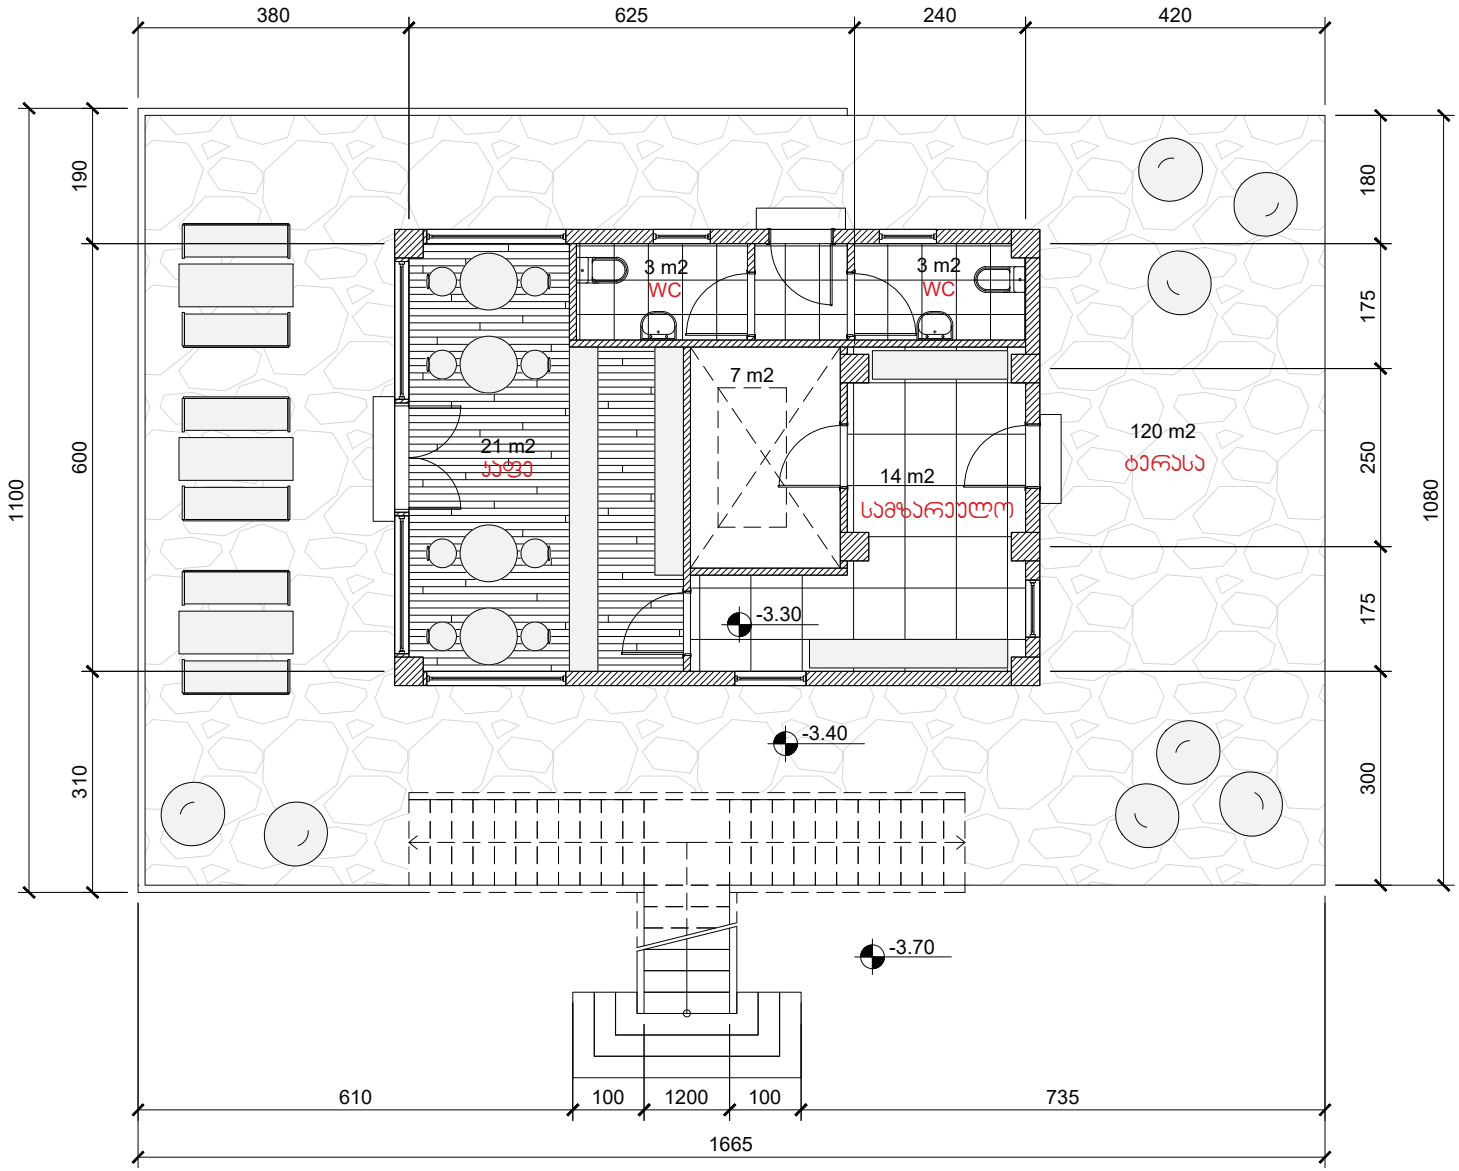

ფრაგმენტი 2
ქვედა სადგური
ზიპლაინი 1752 მ.
ფრაგმენტი 1
ზედა სადგური
2700
2600
2500
2400
2300
2200
2100
2000
1900
00
2200
2000
1800
1600
1400
1200
1000
800
600
400
200
00
1700

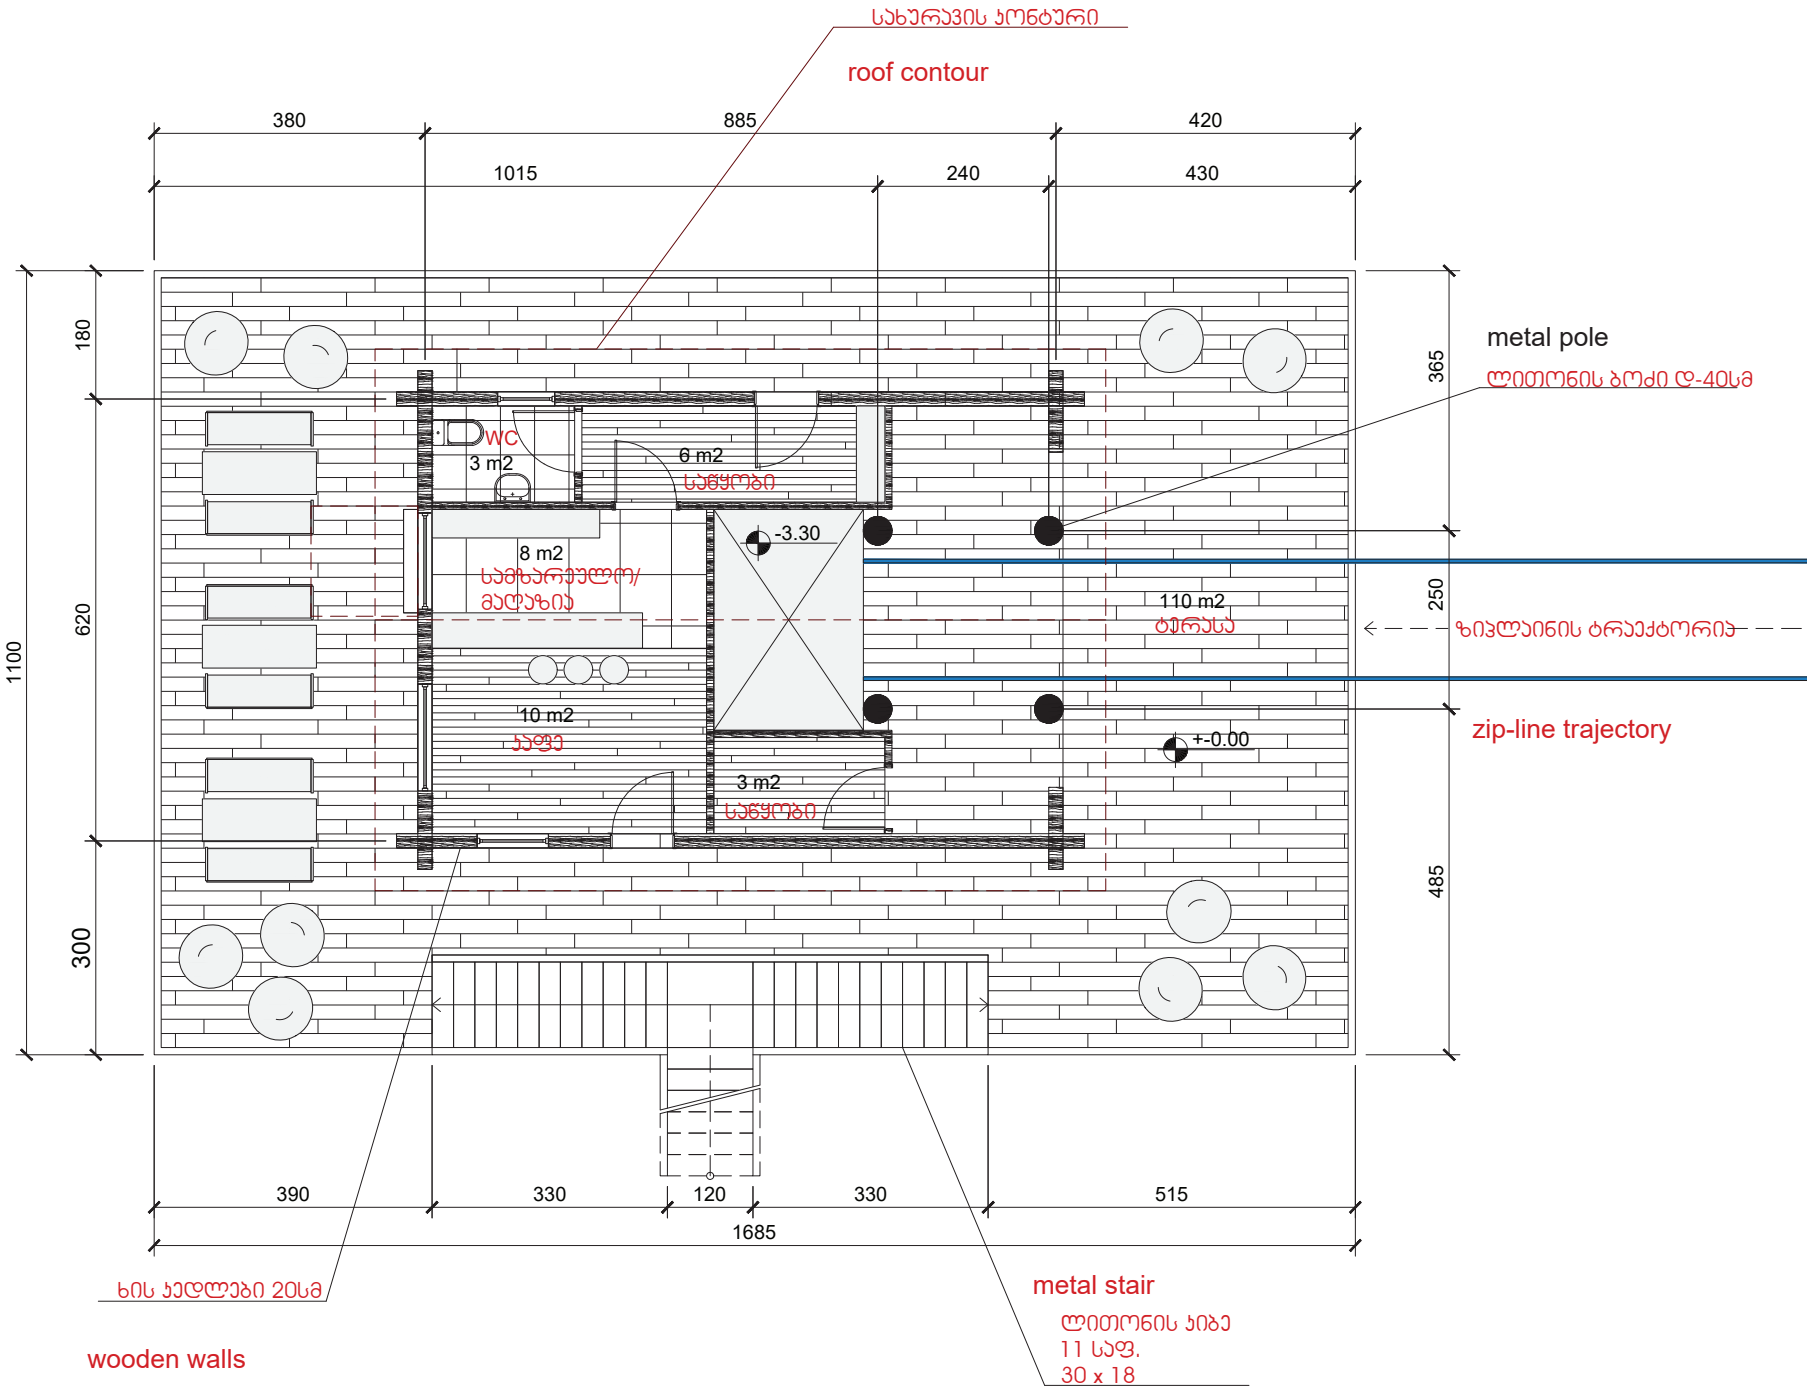

upper platform
ზიპ-ლაინის ზედა ბაქანი
"არწივის ბუდე"
15000
R 3.5 m.
R 7.5 m.
main entrance
მთავარი მისასვლელი
+2496.4
განათება
+9.00
9000
პლატფორმა
ბინოკლი
შუშის მოაჯირი
ტროსის ჩამაგრების ადგილი
(დაზუსტდეს შემდეგ სტადიაზე)
ქვის ლოდების
ჩამოსაჯდომი
მწვანე ღობე
green fence
+2495.0
+0.00 (+2497.4)
ავტომობილის
მოსაბრუნებელი
ველოსადგომი
ზიპ-ლაინი
zip-line
2500
5500
2500
+2491.0
design road
საპროექტო გზა
parking
ავტოსადგომი
მორების ღობე
fence of logs
2500
+2488.0
4000
2495
2494
2493
2492
2491
2490
2489
2488
2487
2486
2485
50
40
30
20
10
10
20
30
40
50
60


ჩ
lower platform
ზივ-ლაინის ქვედა ბაქანი
open cafe
ღია კაფე
greenery
გამწვანება
wooden fence
ხის ღობე
ველოსადგომი
+0.00 (+2069.5)
ზივ-ლაინის
ტრაექტორია
უსაფრთხოების
ბადე
safety mesh
fence of logs
მორების ღობე
ავტოსადგომი
parking
2500
2500
2500
5500
ტერასა
glass railing
შუშის მოაჯირი
მთავარი მისასვლელი
15000
main access
+2063.0
+2062.0
ავტომობილის
მოსაბრუნებელი
vehicles turn place
+2060.0
4000
საპროექტო გზა
design area
2060
2061
2062
2063
2064
2065
2066
2067
2068
2069
2059
2058
50
40
30
20
10
10
20
30
40
50
60
1000


16.20
5.00
5 steps
5 საფეხური
30x15 სმ
-1.00
0.00
3.80
5.80
7.30
2.00
5.10
6.00
5.10
stone stair
ქვის კიბე
metal bearing structure
ლითონის მზიდი კონსტრუქცია
ხის კონსტრუქცია
wooden structure
ხის მოპირკეთება
wooden finishing
ქვის მოპირკეთება
stone finishing
შუშის მოაჯირი
glass railing


9.50
7.00
+10.20
+9.00
სავარაუდო ადგილი
"ზიპლაინის"
დასამონტაჟებლად
დაზუსტდეს სპეციალისტის
მიერ
probable place for zip-line
installation
fragment 1
ფრაგმენტი N1
მასშტაბი 1:20
fragment 2
ფრაგმენტი N2
მასშტაბი 1:20
+4.50
20.00
+1.20
0.00
კიბე
30 x 15 სმ
-1.00
5.20
15.50


380
625
240
420
190
600
310
1100
180
175
250
175
300
1080
3 m2
WC
3 m2
WC
7 m2
21 m2
სველი
14 m2
სამზარეულო
120 m2
ტერასა
-3.30
-3.40
-3.70
610
100
1200
100
735
1665


სახურავის კონტური
roof contour
380
885
420
1015
240
430
180
620
300
1100
365
250
485
WC
3 m2
6 m2
საწყობი
-3.30
8 m2
საშხაპეულო/
მოლაზია
110 m2
ტერასა
ზიპლაინის ტრაექტორია
10 m2
ჯაფე
+-0.00
3 m2
საწყობი
metal pole
ლითონის ბოძი დ-40სმ
zip-line trajectory
390
330
120
330
515
1685
ხის კედლები 20სმ
wooden walls
metal stair
ლითონის კიბე
11 საფ.
30 x 18





















