


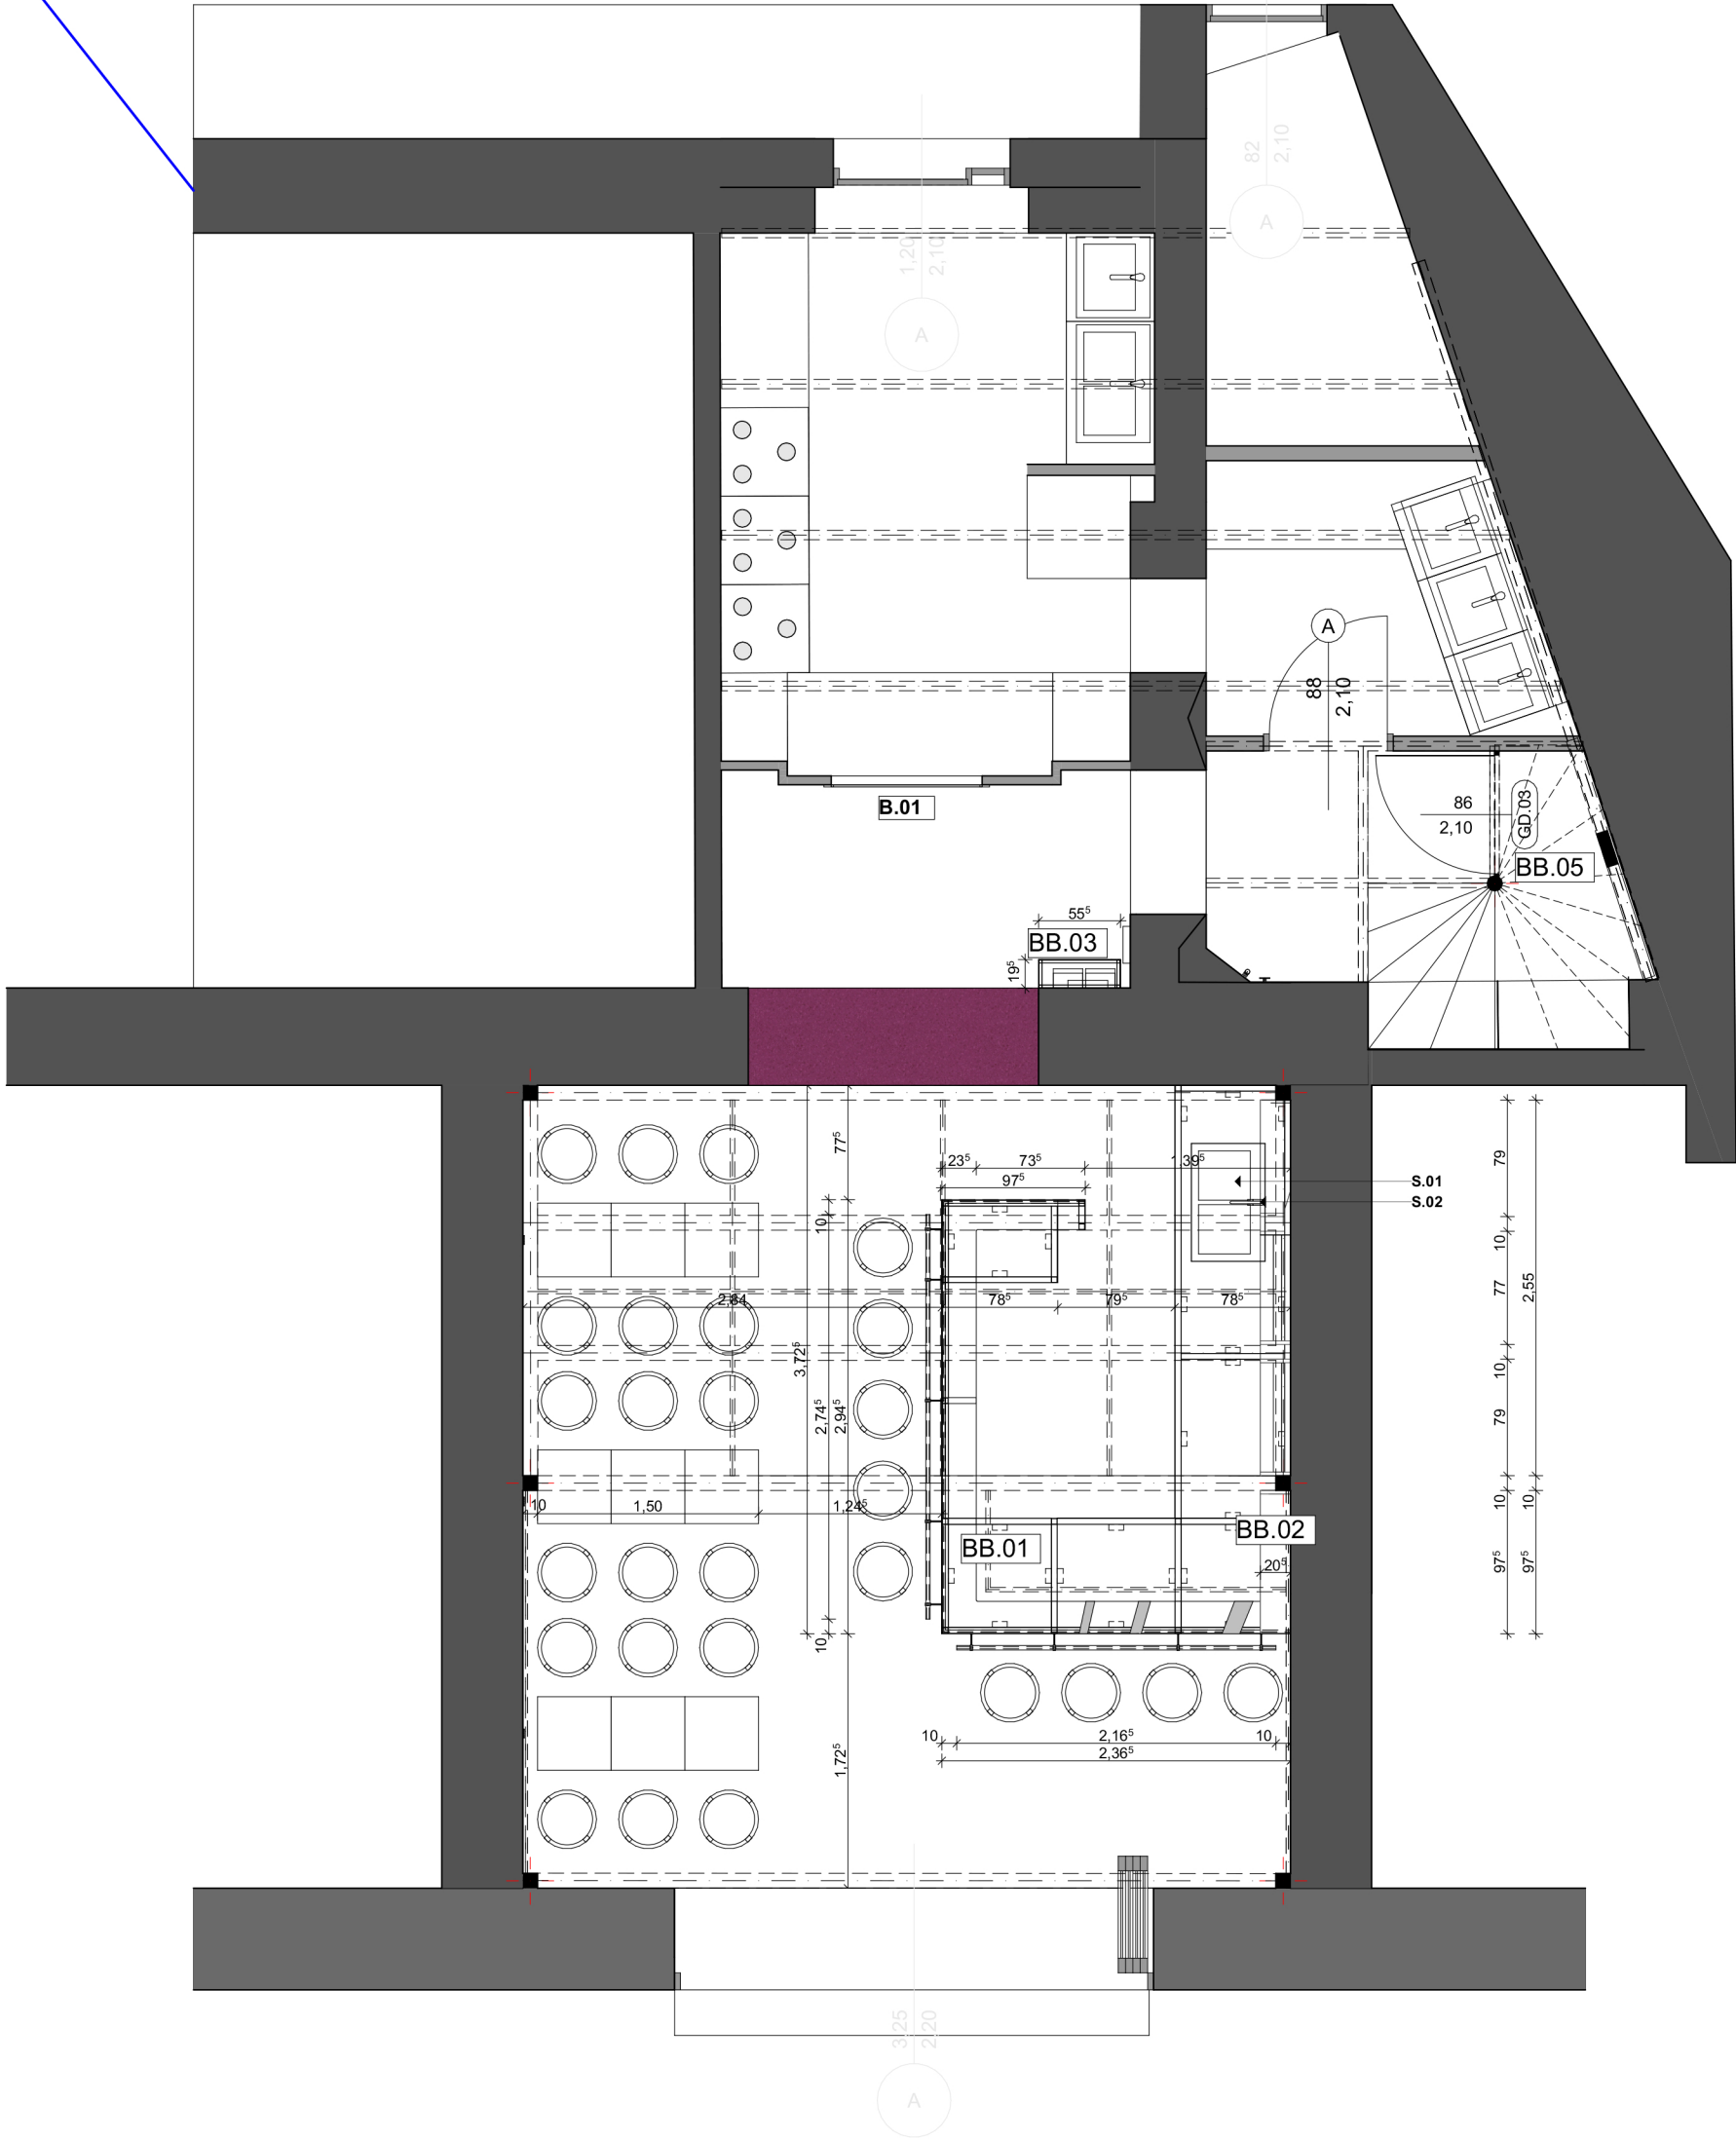

BB.01 egyedi bútor, bápult (lakatos szerkezet, égetett fém borítás)

BB.02 egyedi bútor, rétegelt lemez, polcos szekrény az üvegeknek (duplázott függőleges osztások között kábelvezetéssel)

BB.03 elektromos szekrény (lakatos szerk. váz + perforált lemez)


BB.04 egyedi vázbútor a falra rögzítve (lakatos szerkezet)


BB.05 lépcső lakatos szerkezet (burkolás, lezárás, korlátok)


B.01 átadó ablak körüli fa keretezés feketére festve, plexi tolóablak lezárás

S.01 kétmedencés mosogató


S.02 mosogató csapterep





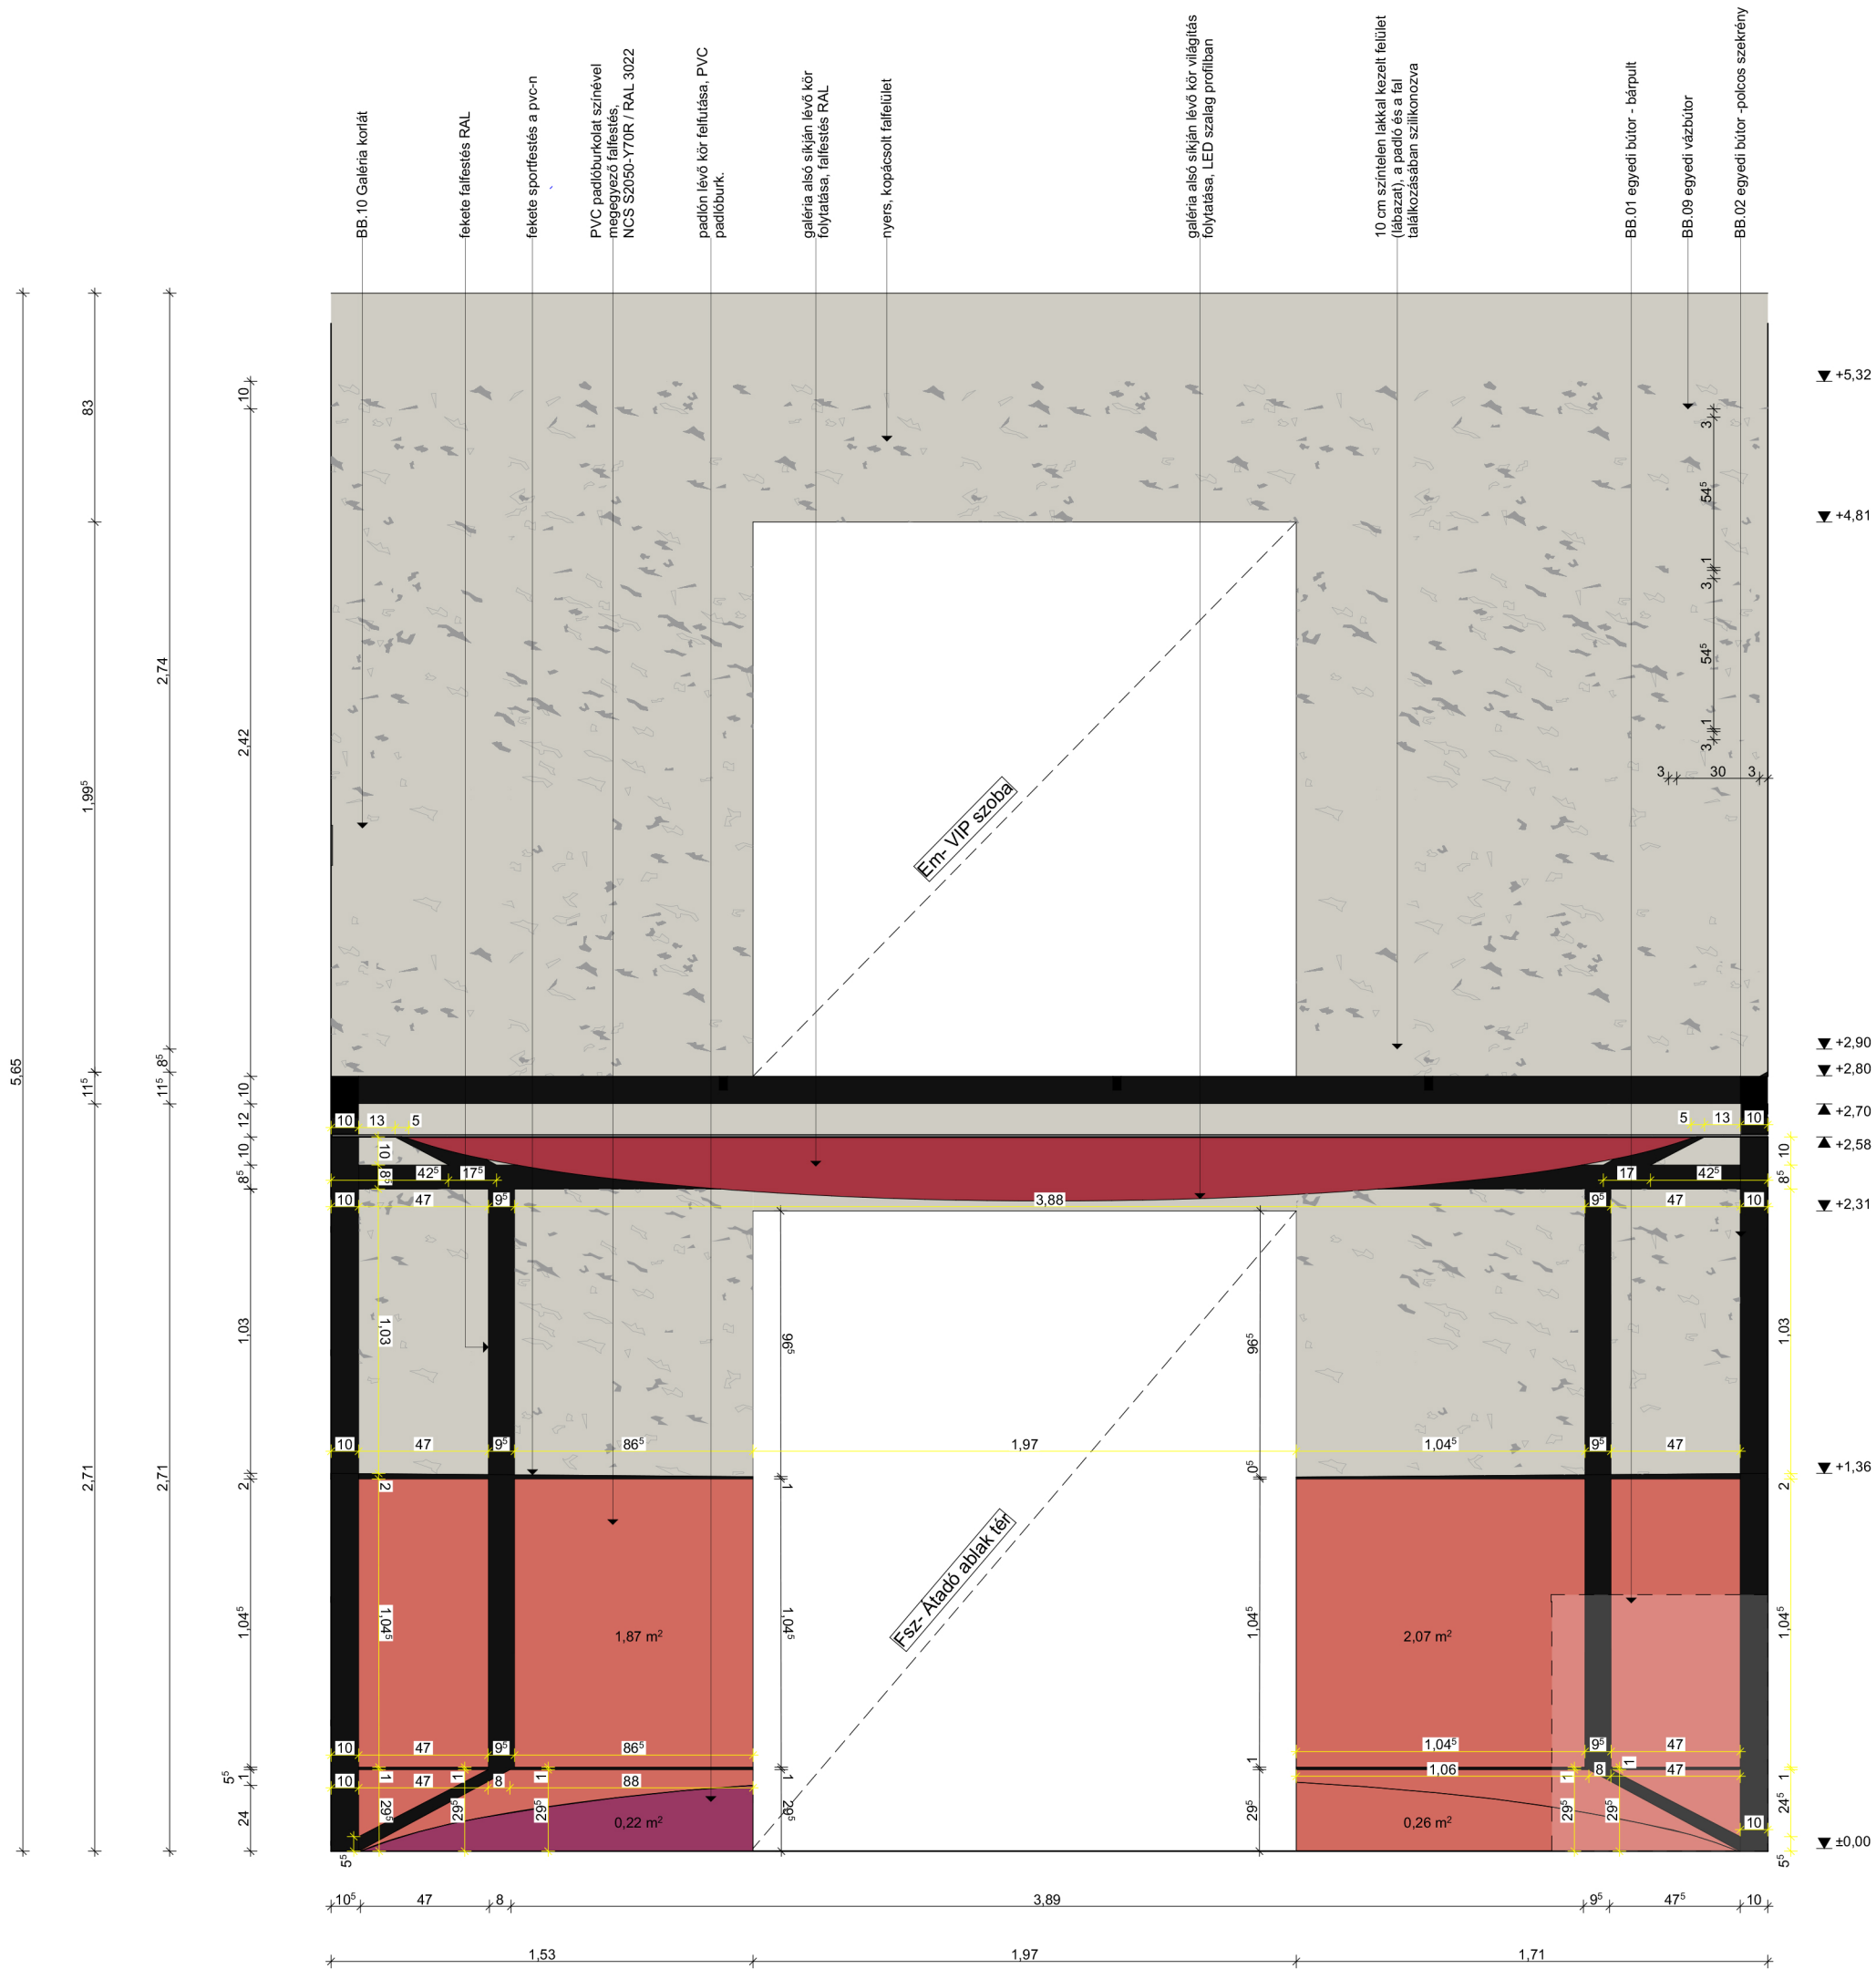


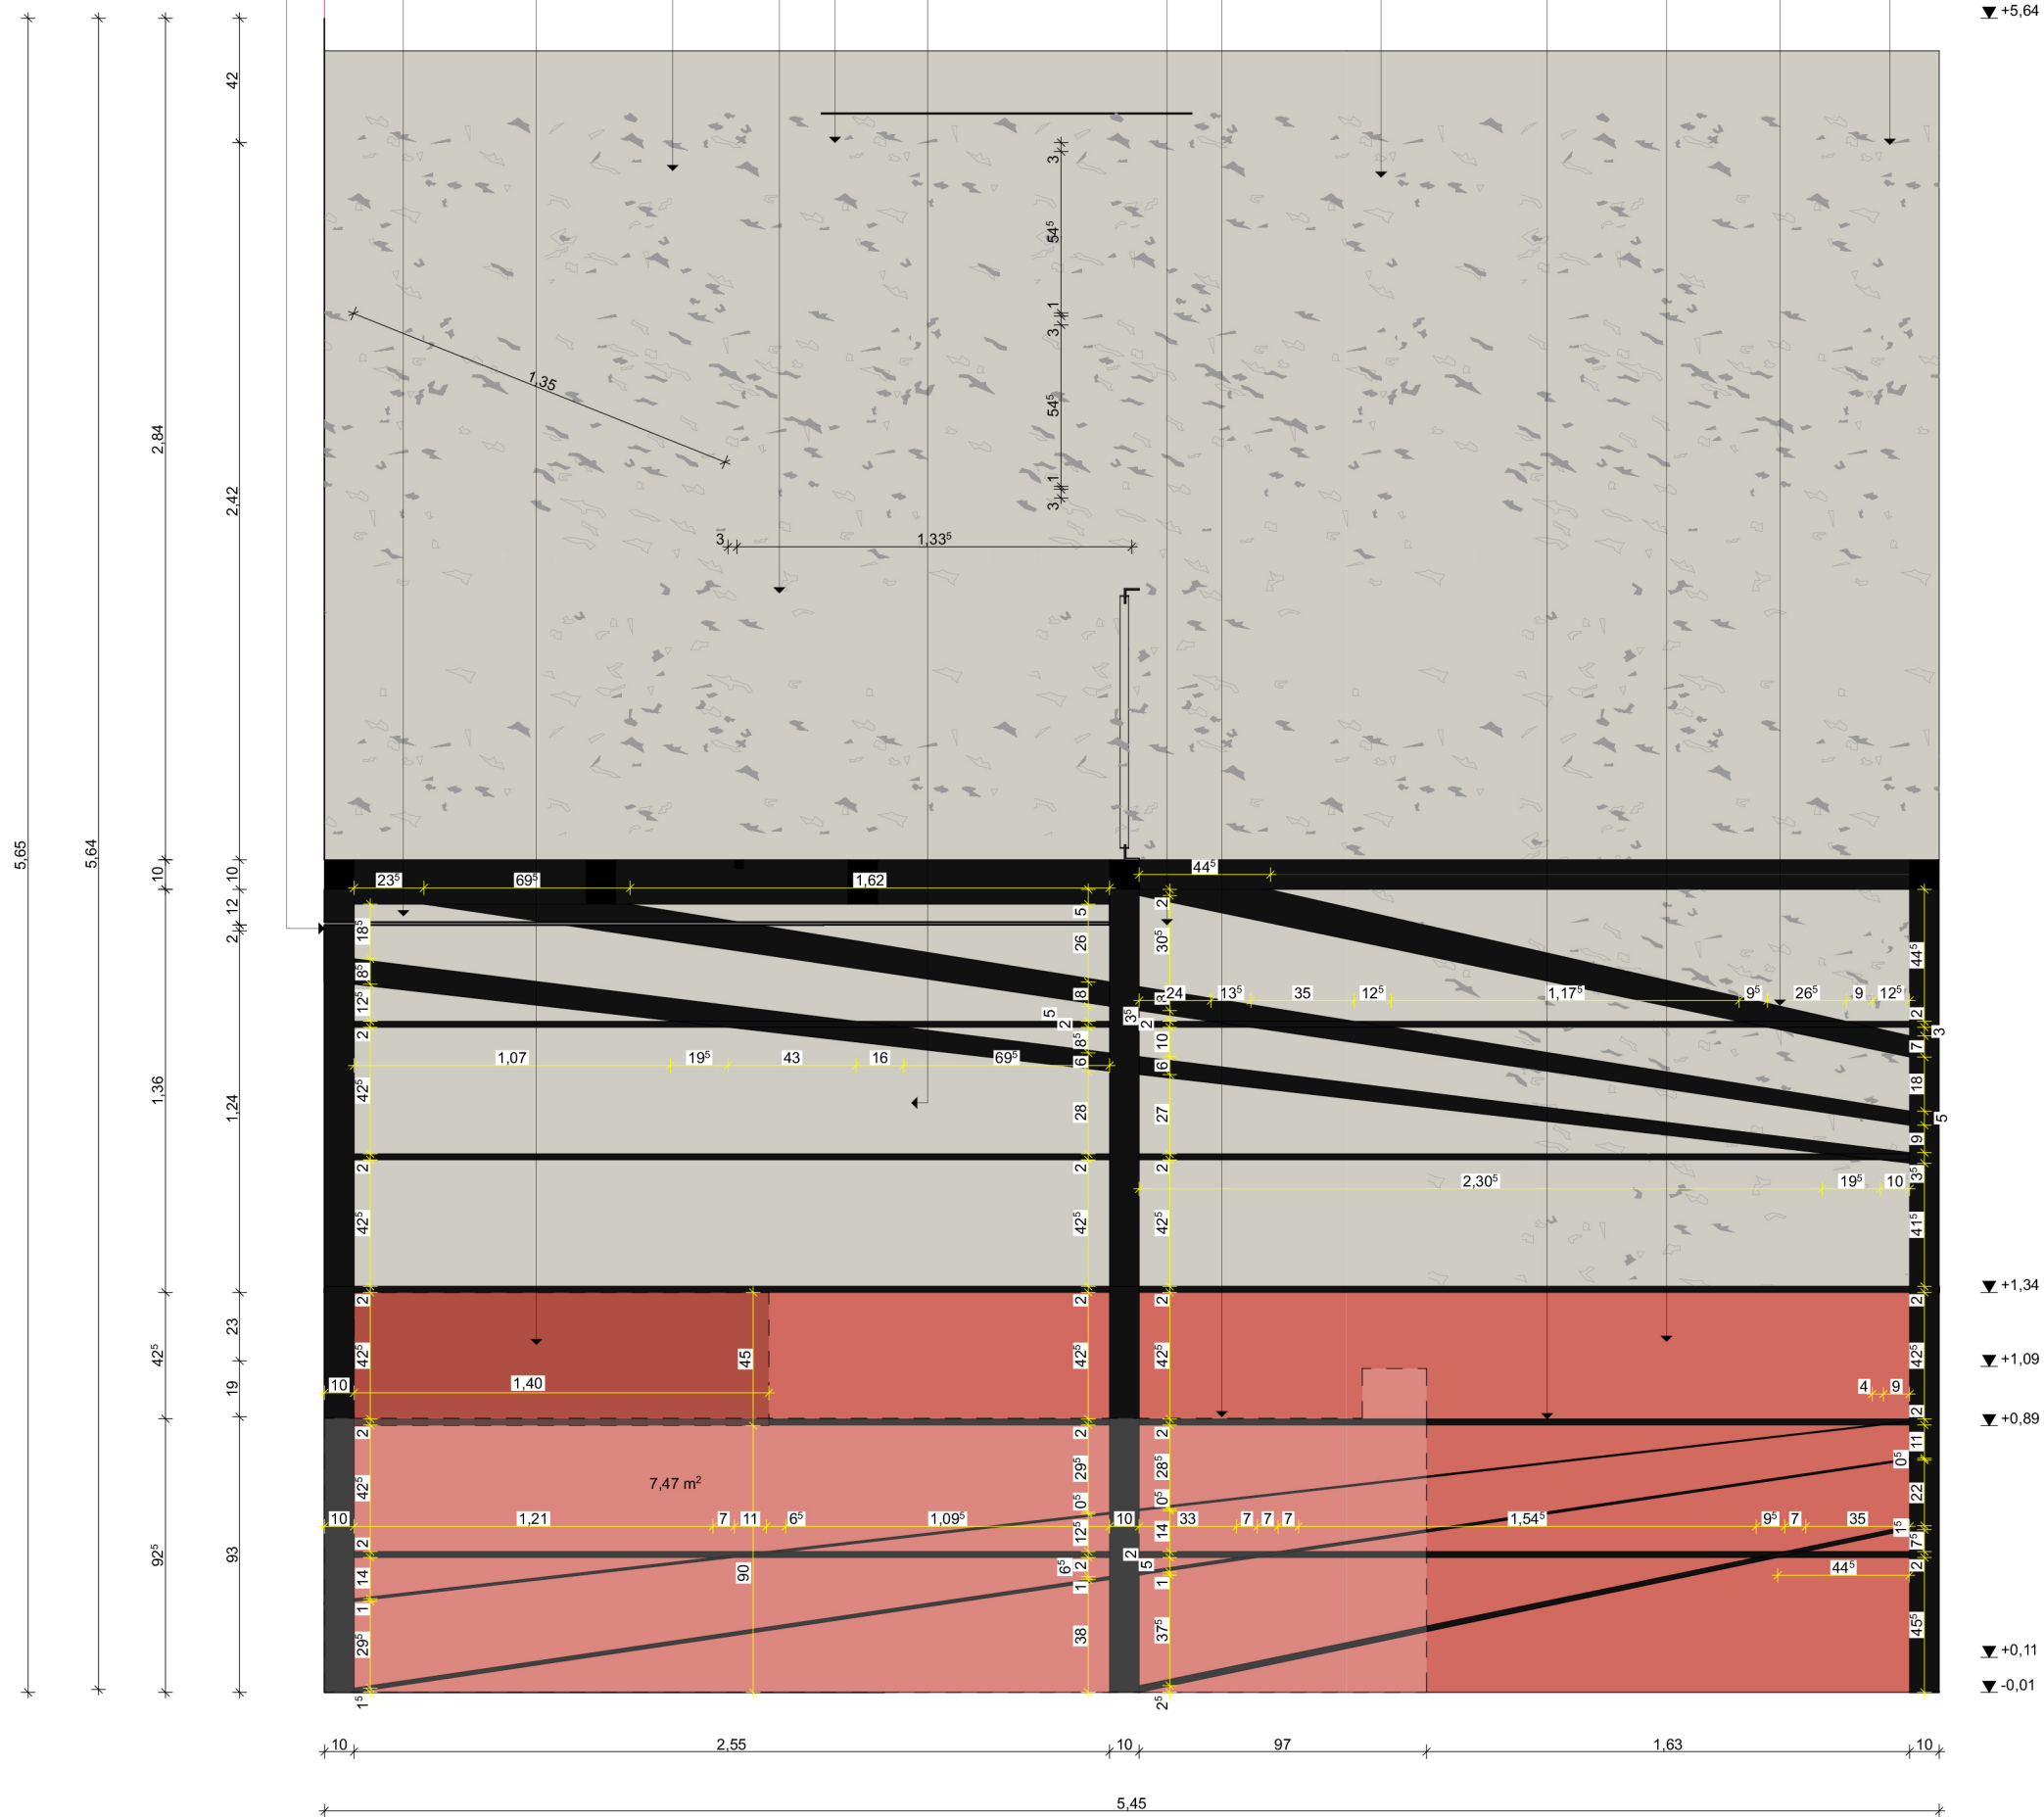


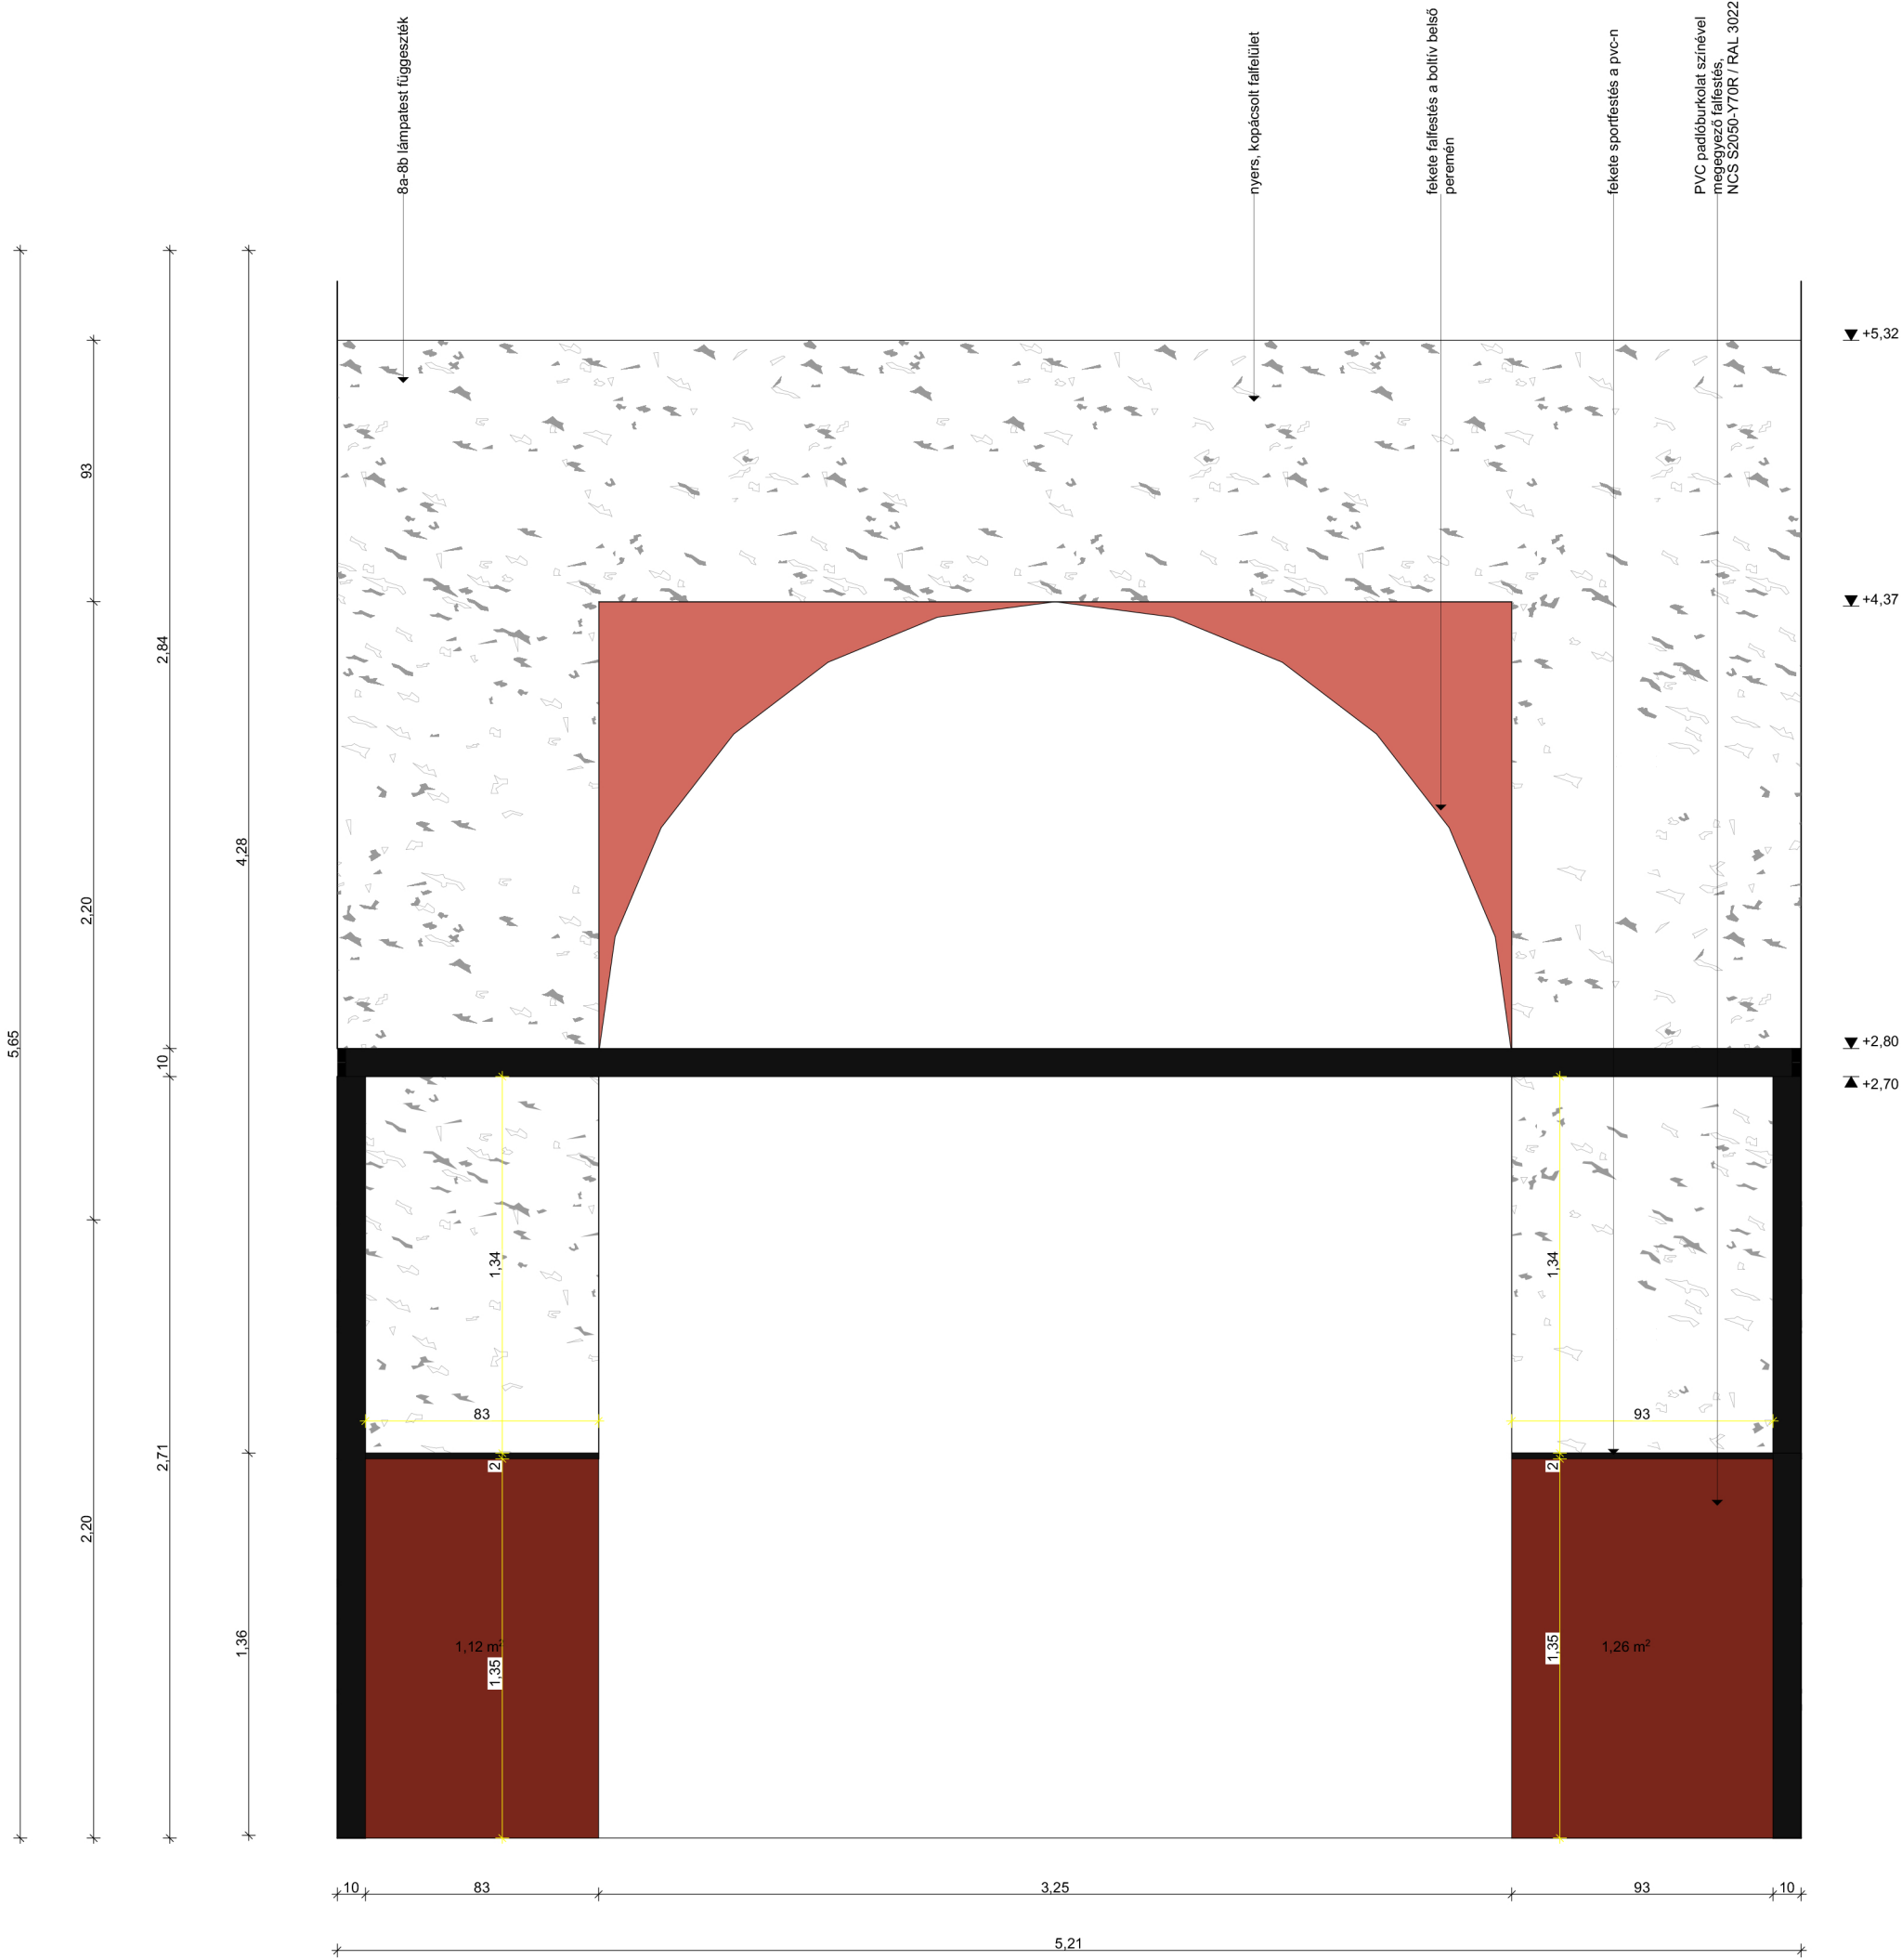




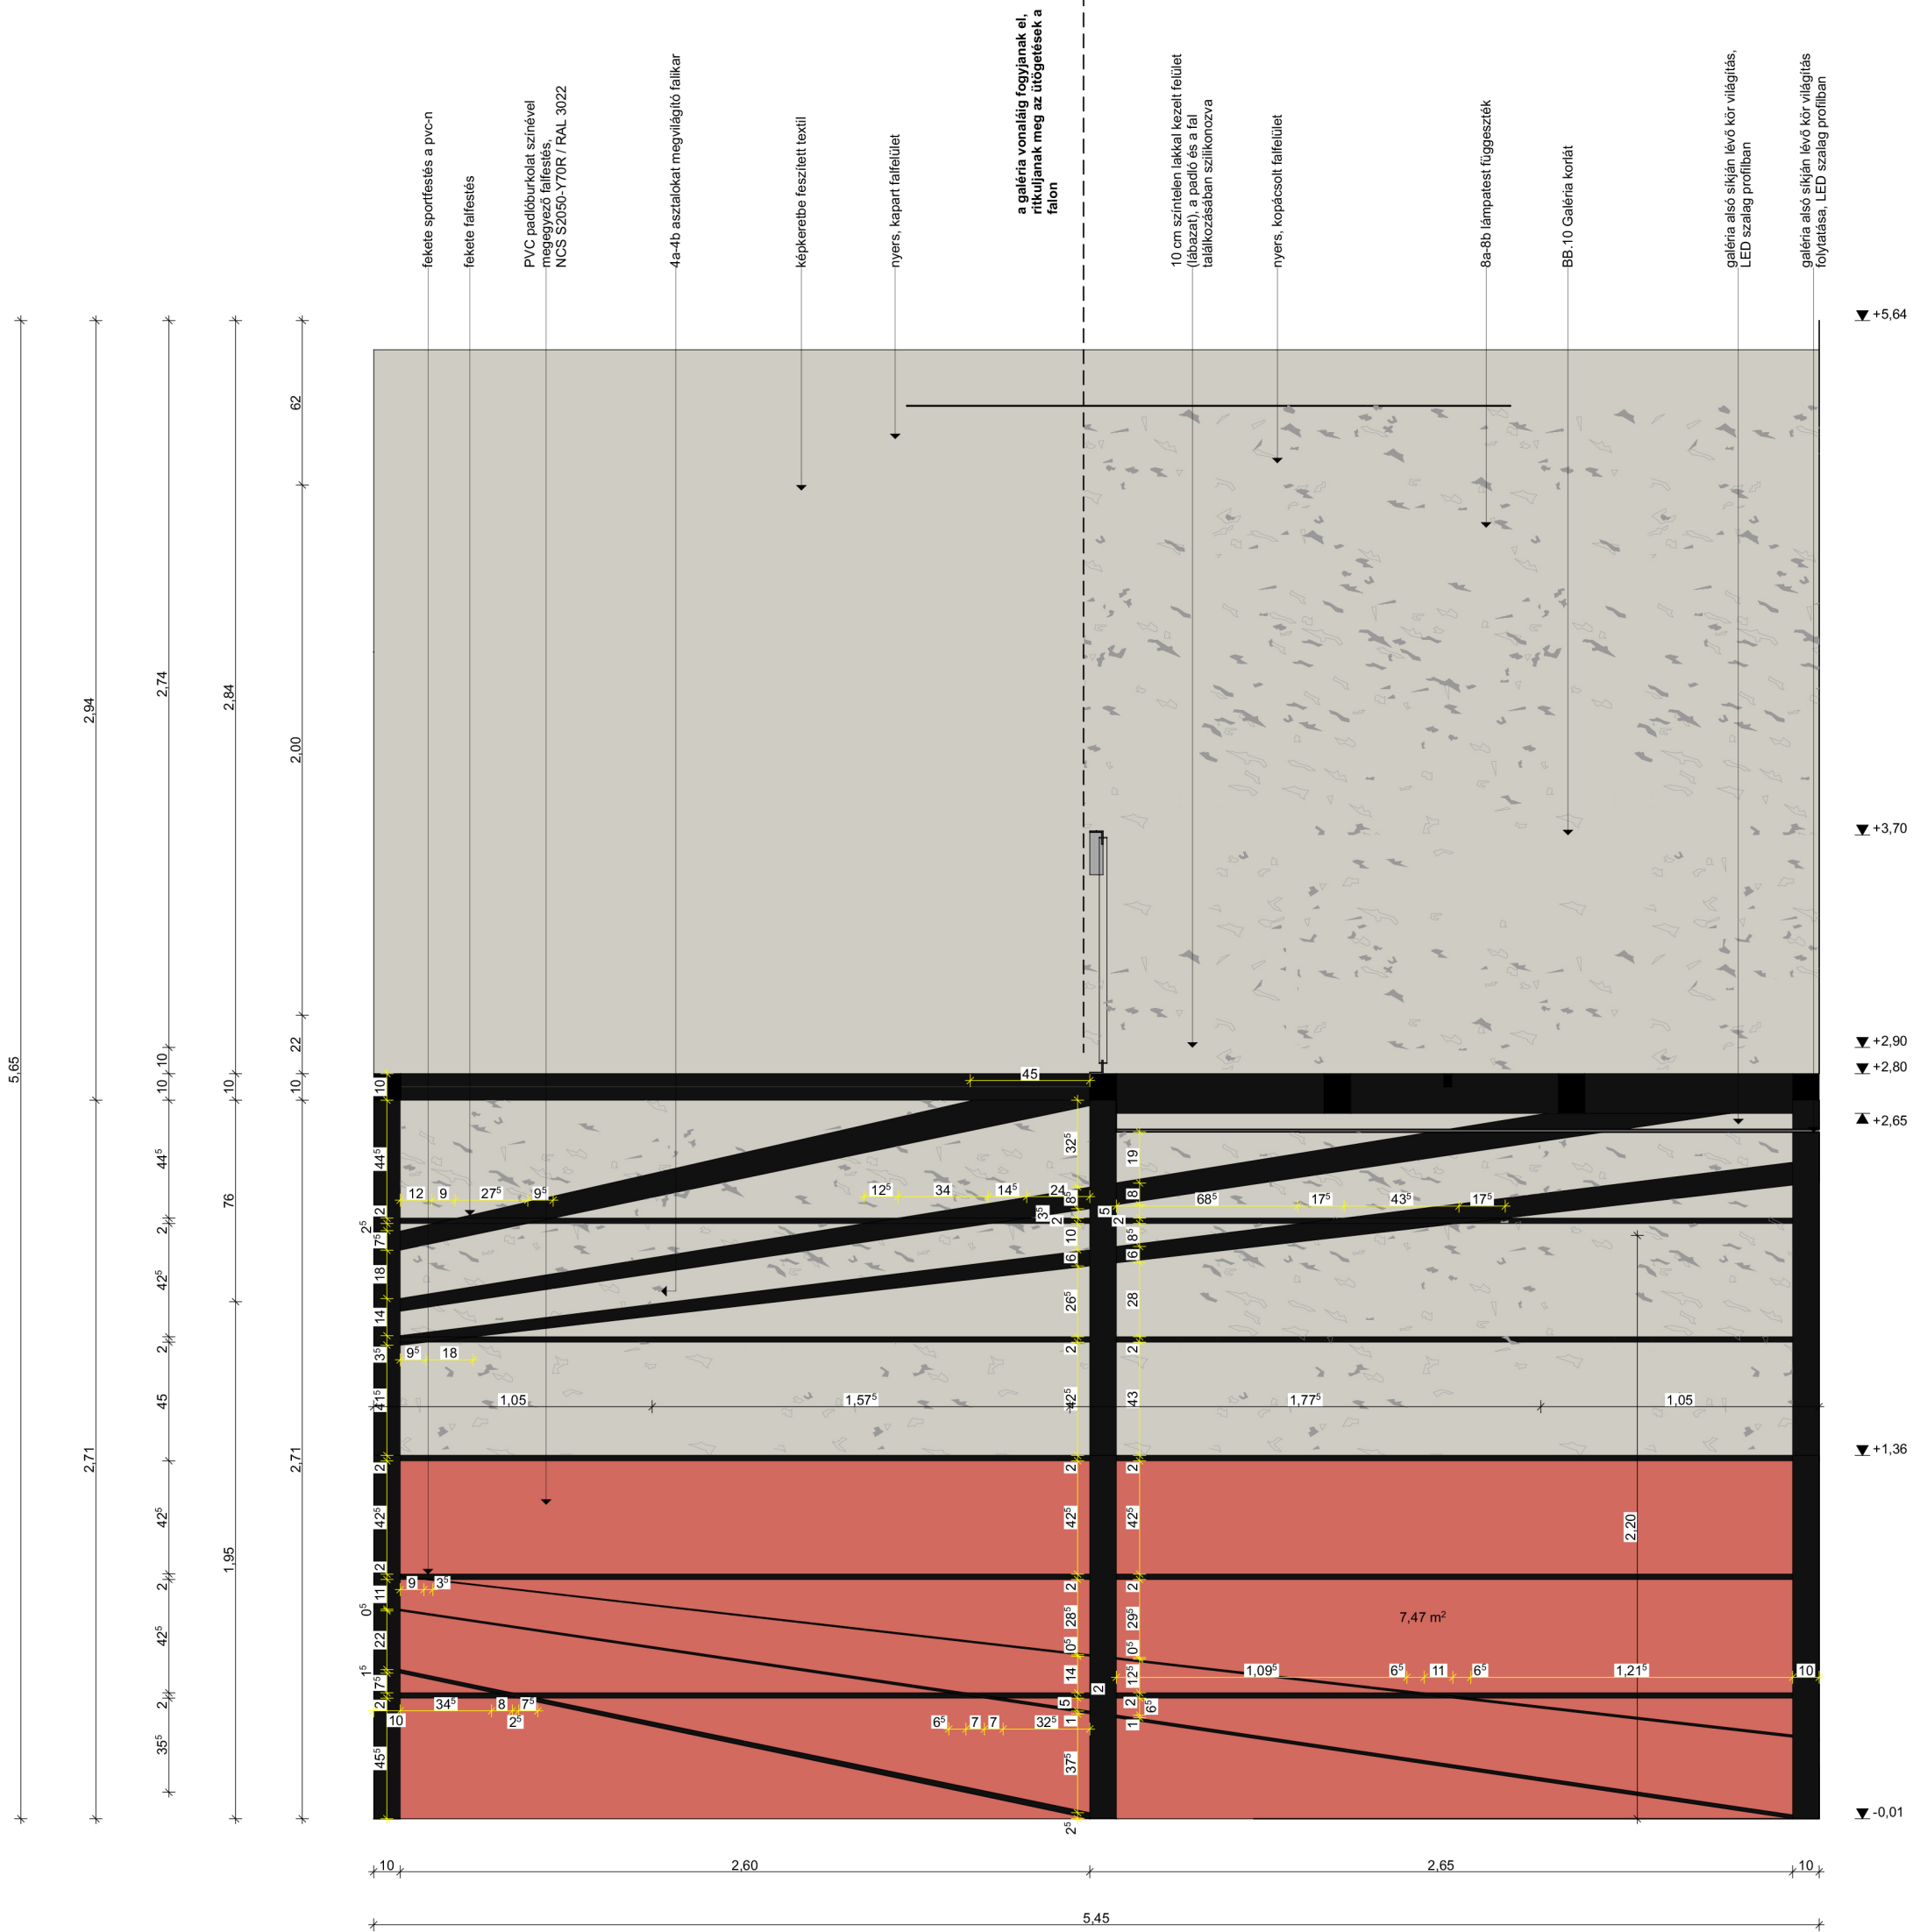

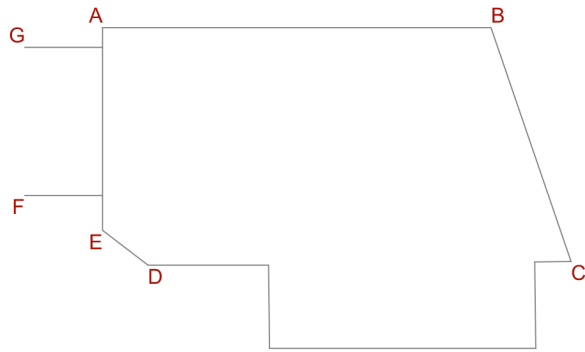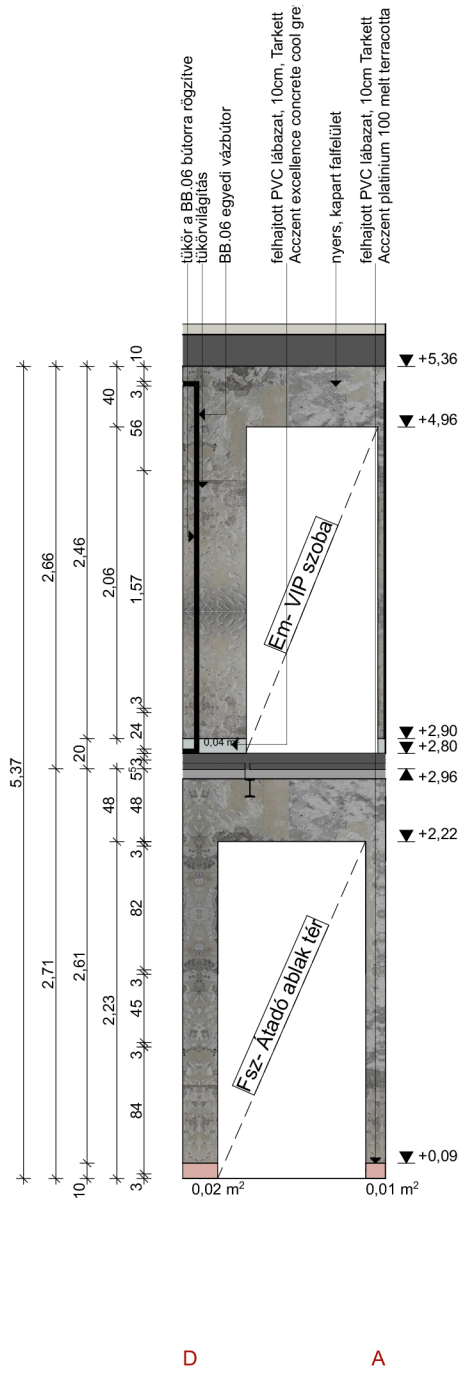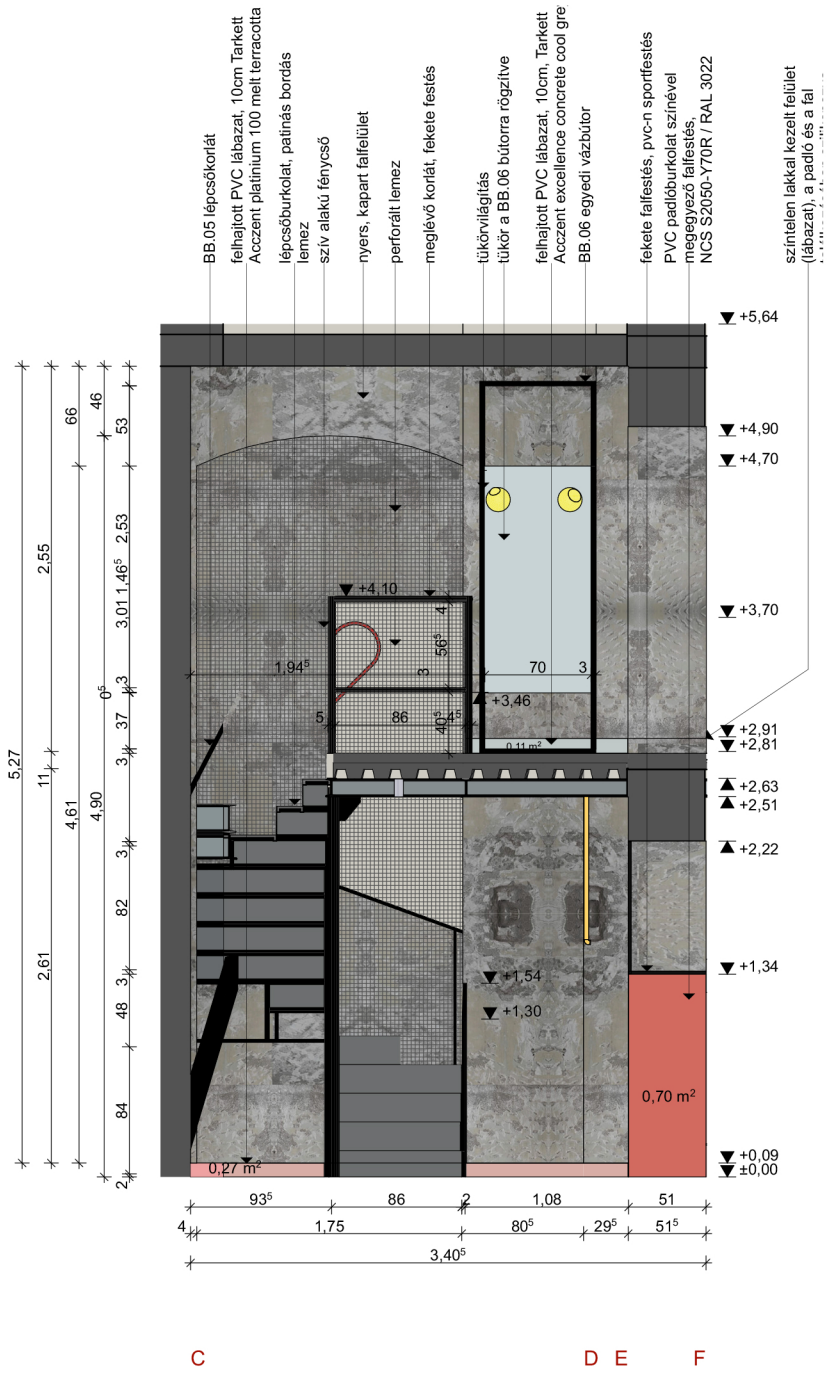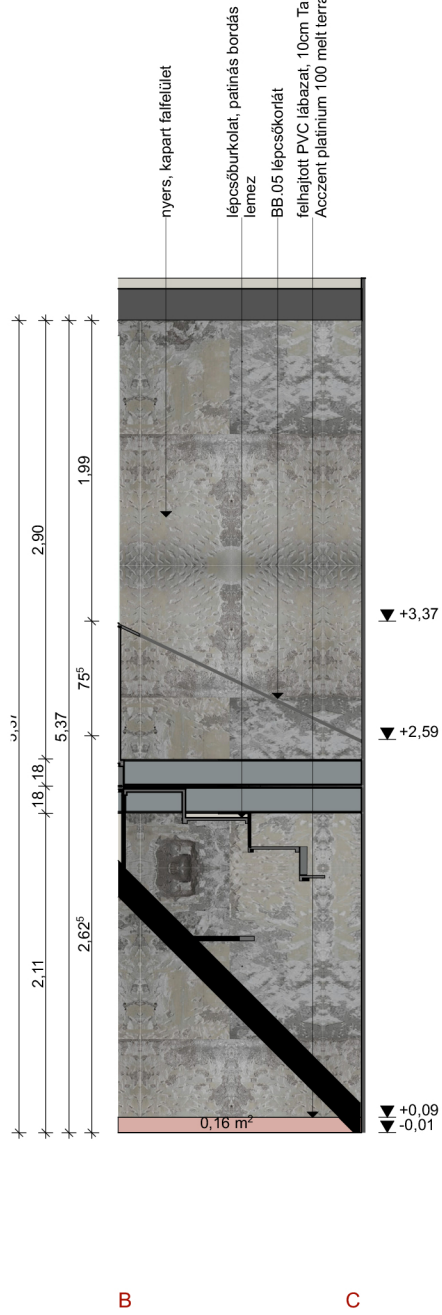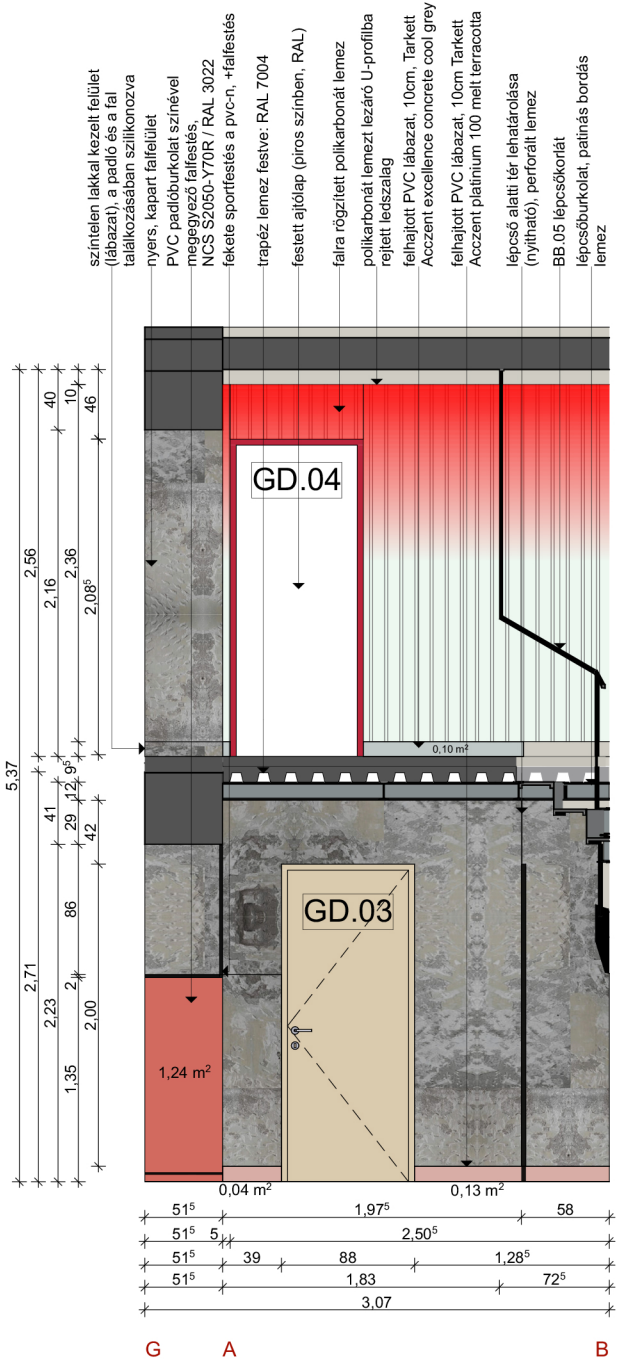


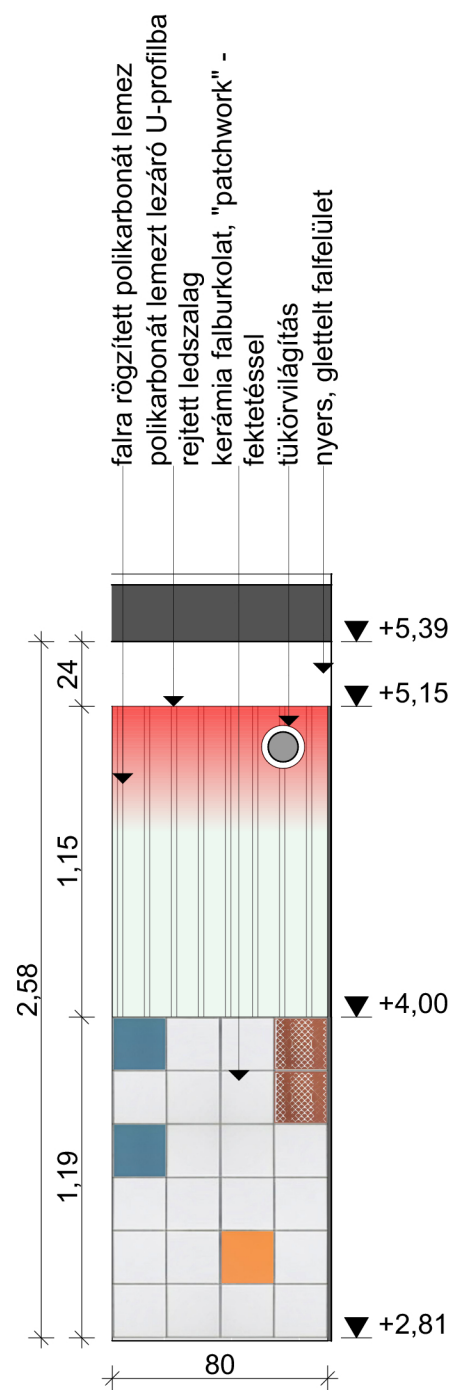


F17

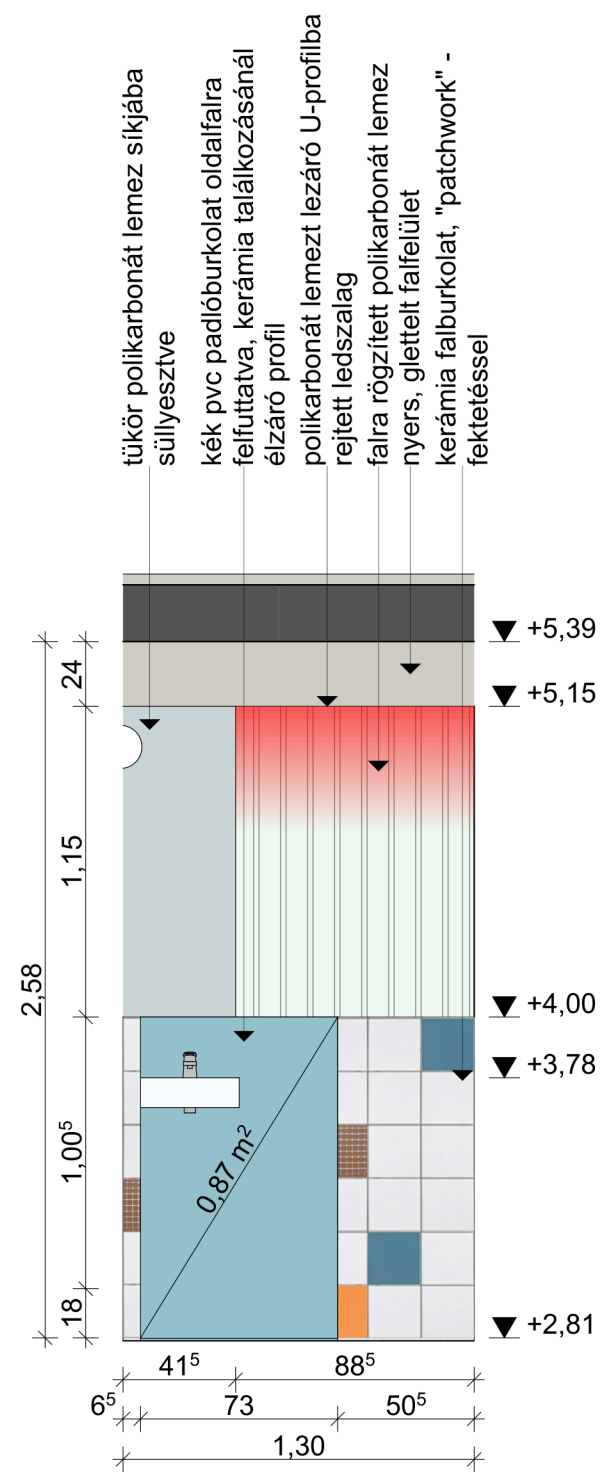


F18

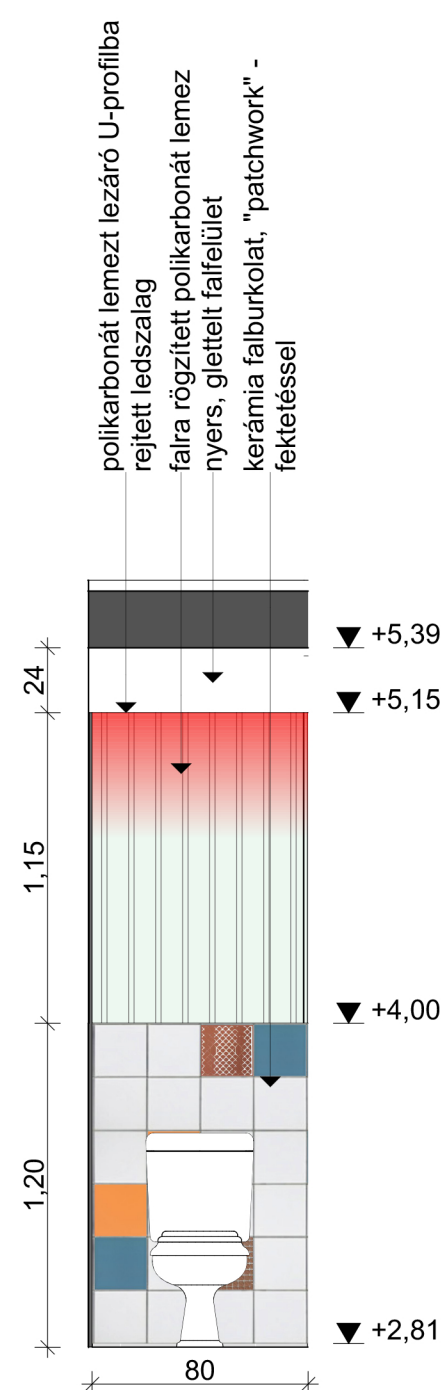


F19

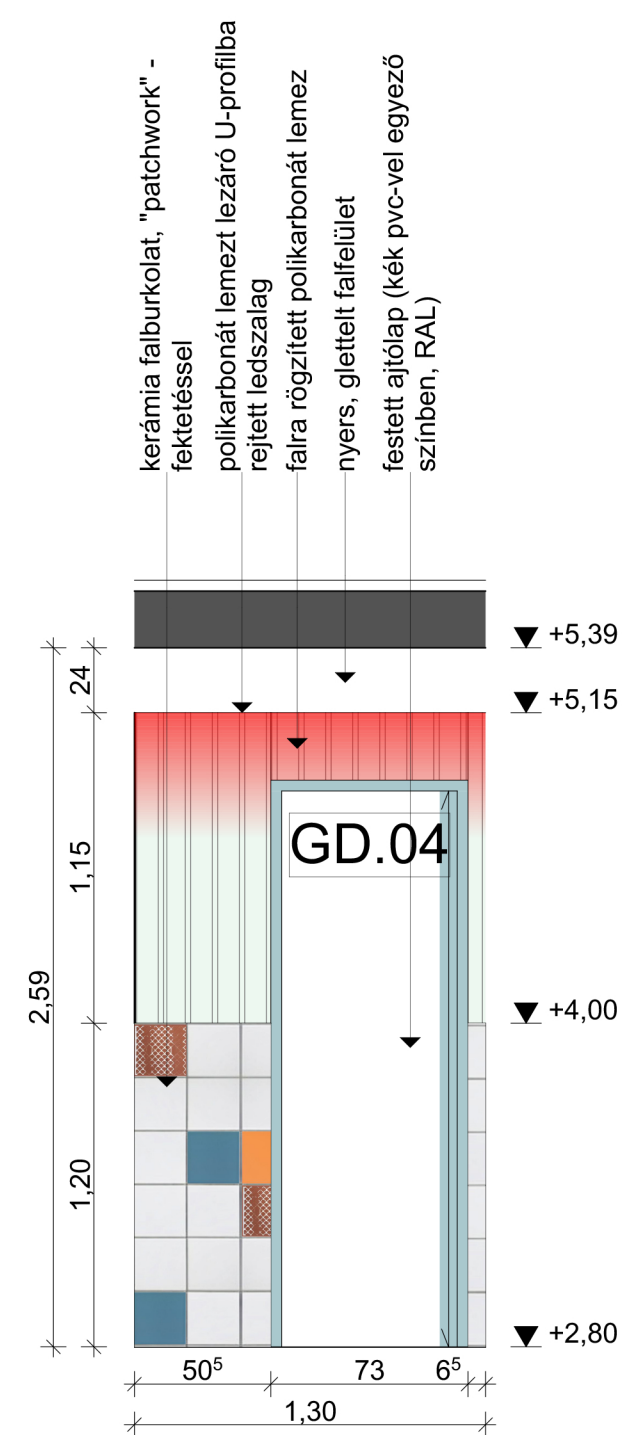


F20

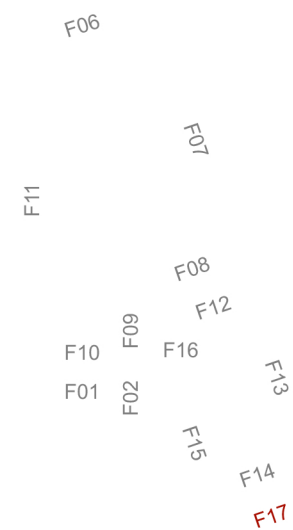




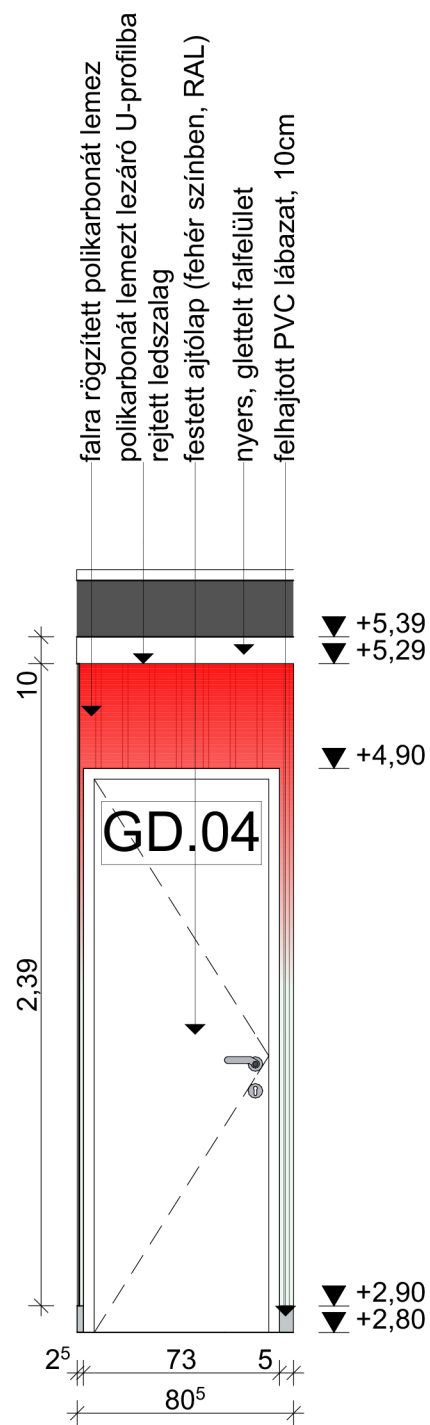



F01

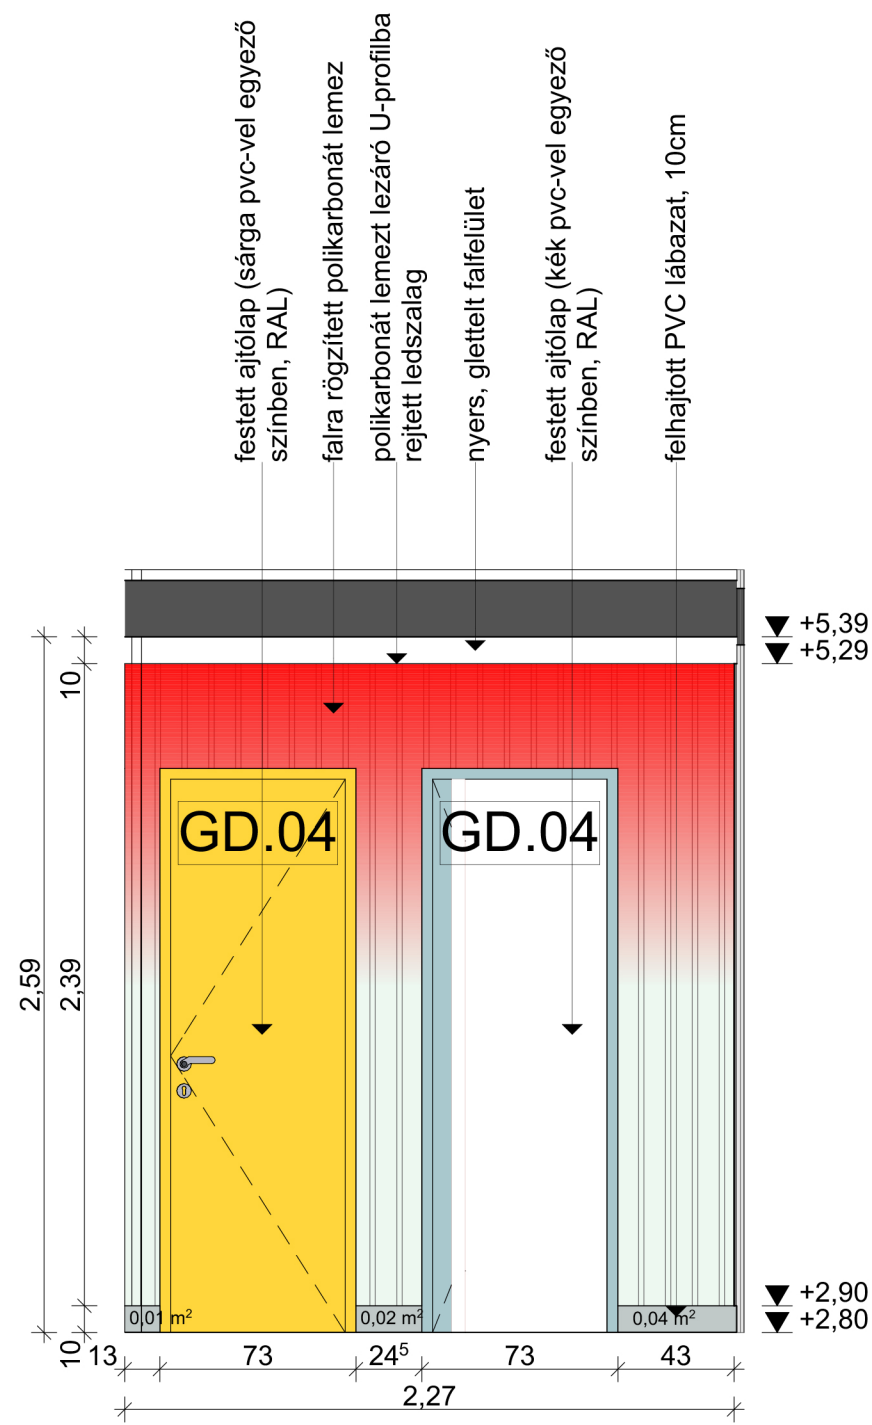


F02 F03

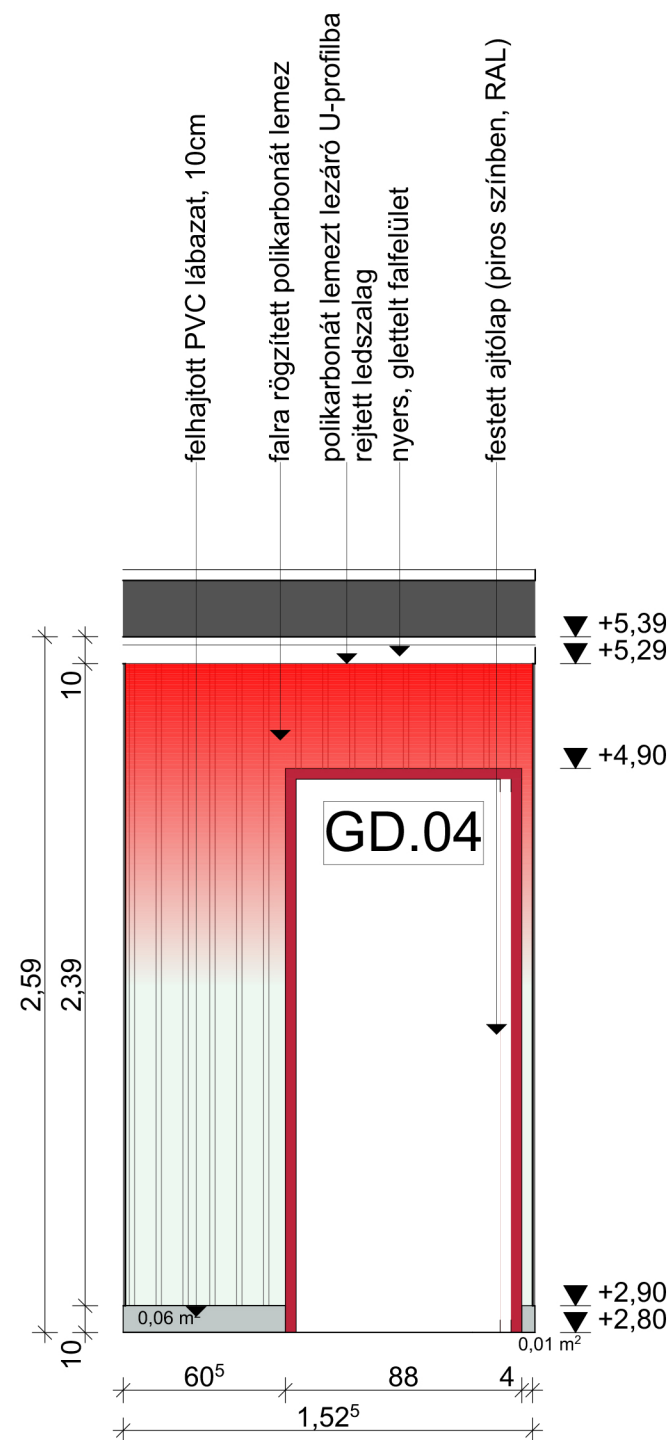


F04

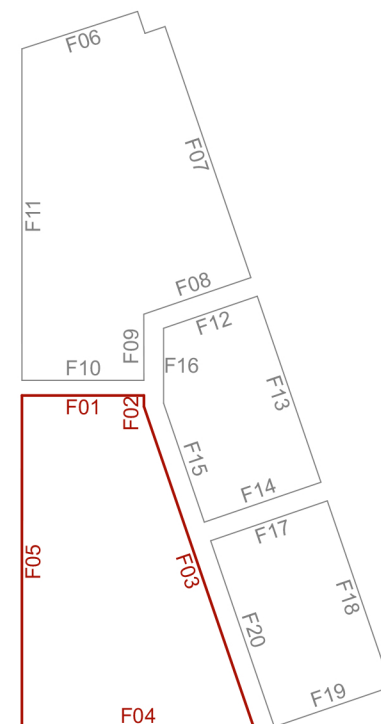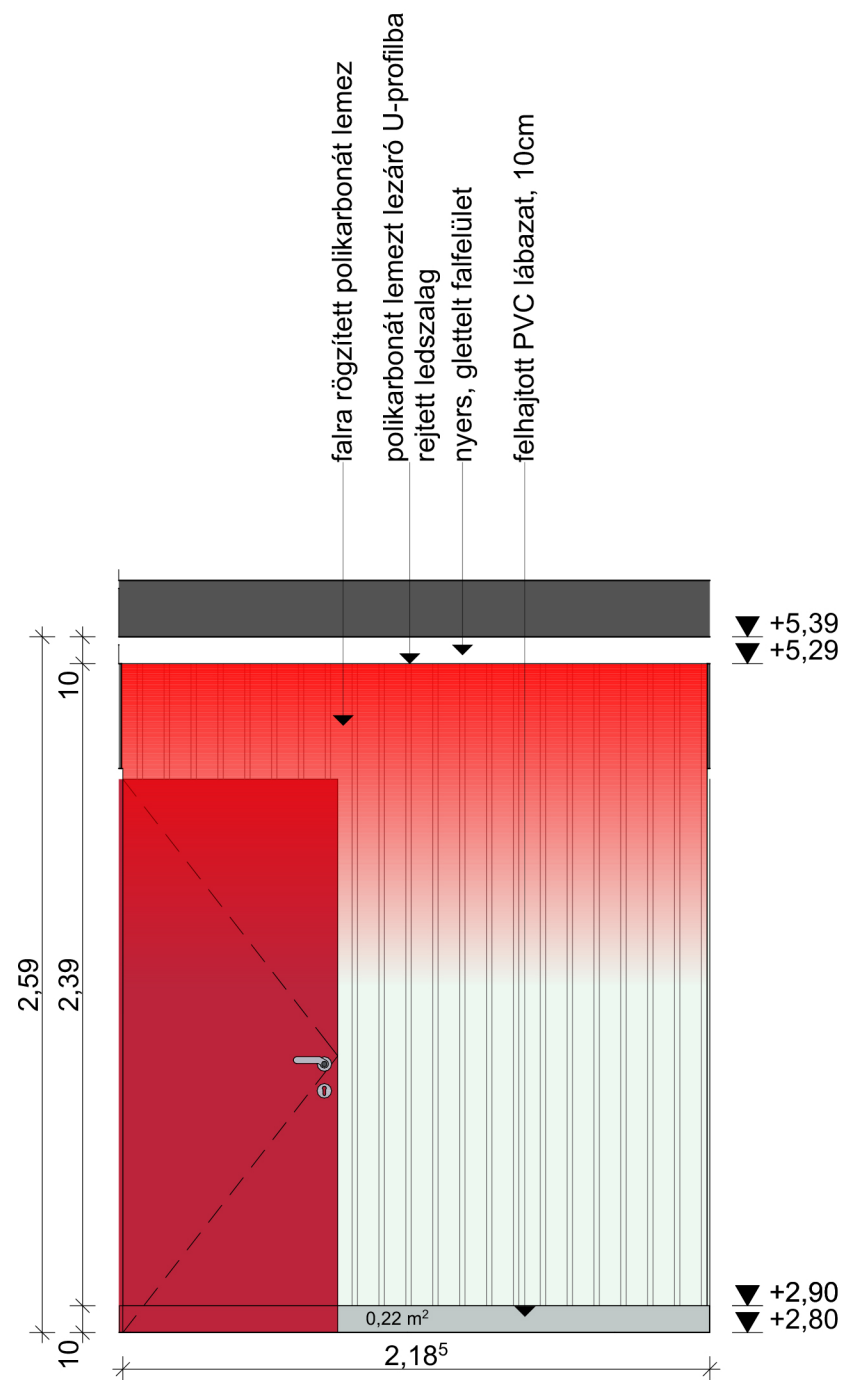


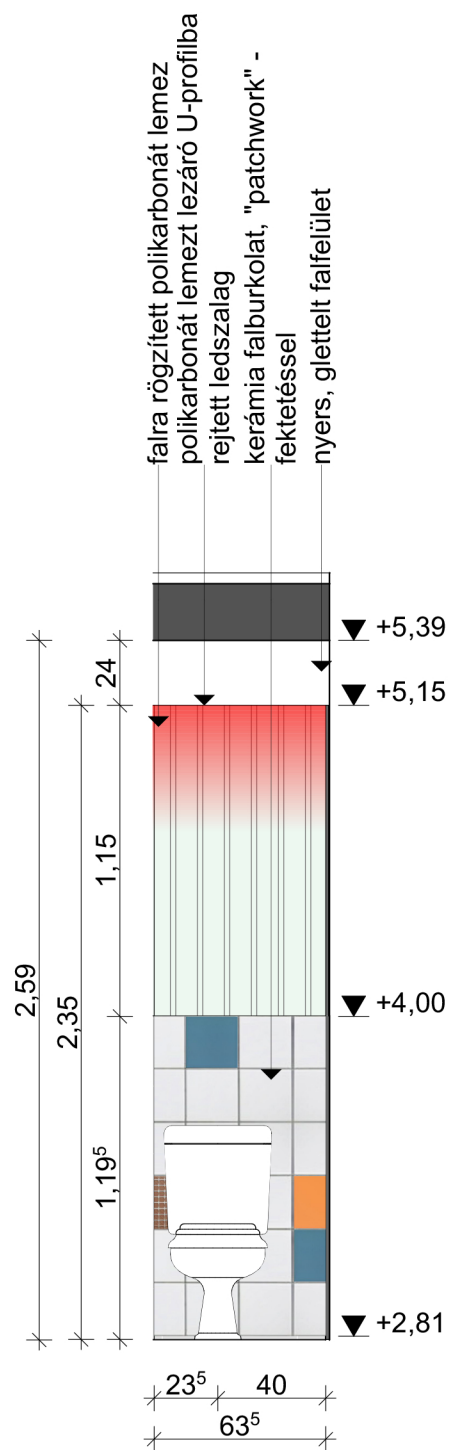


F12

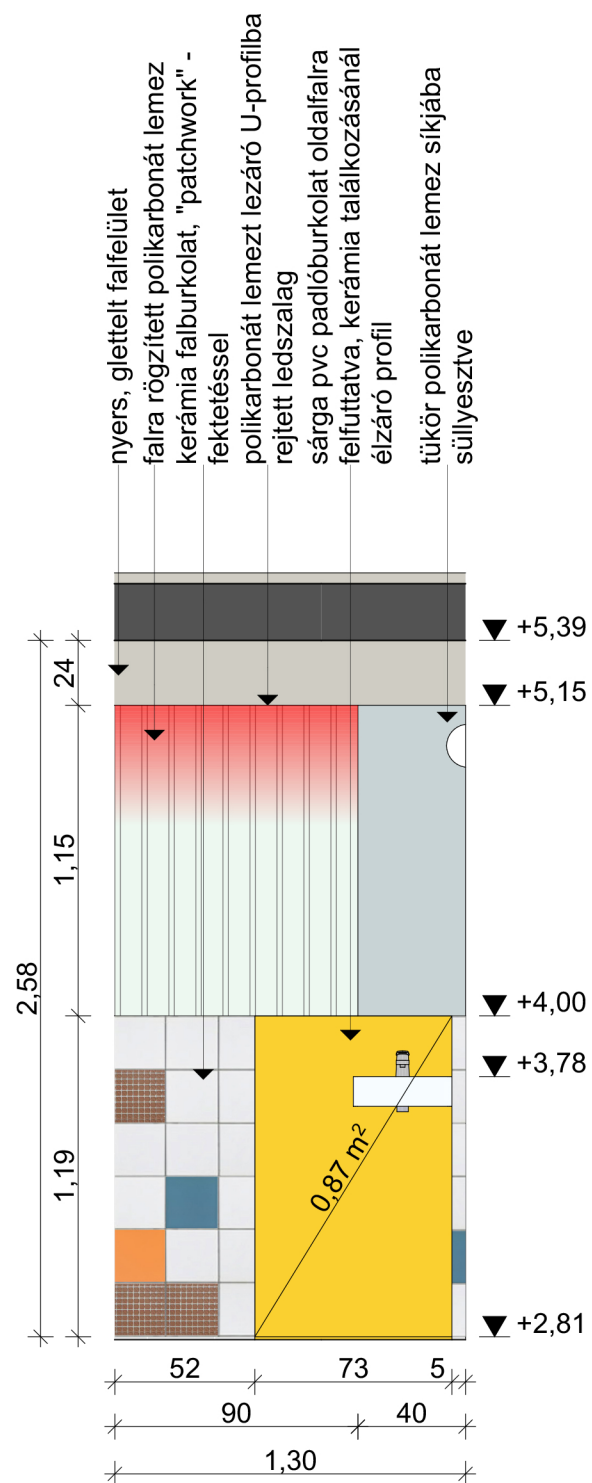

F13

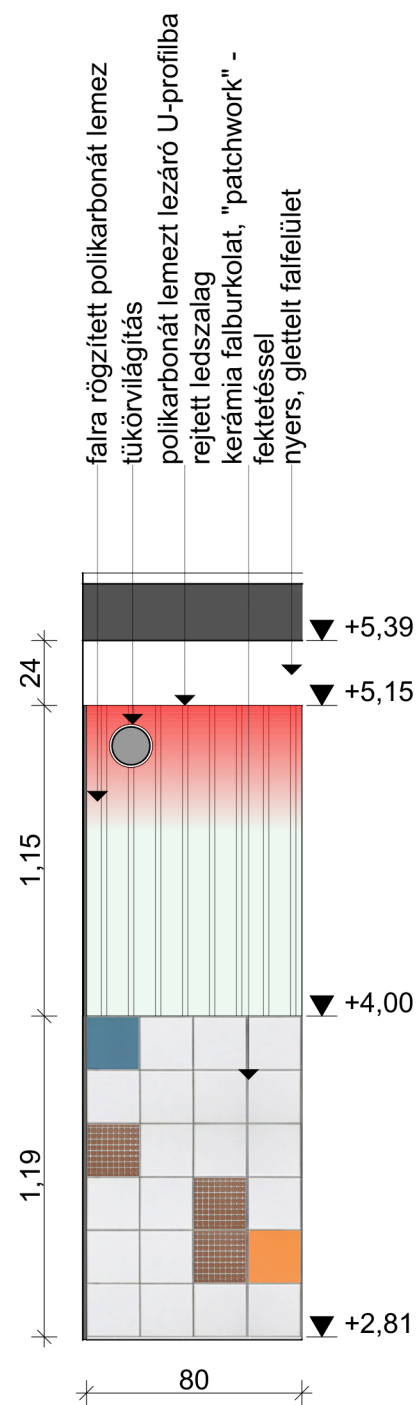

F14

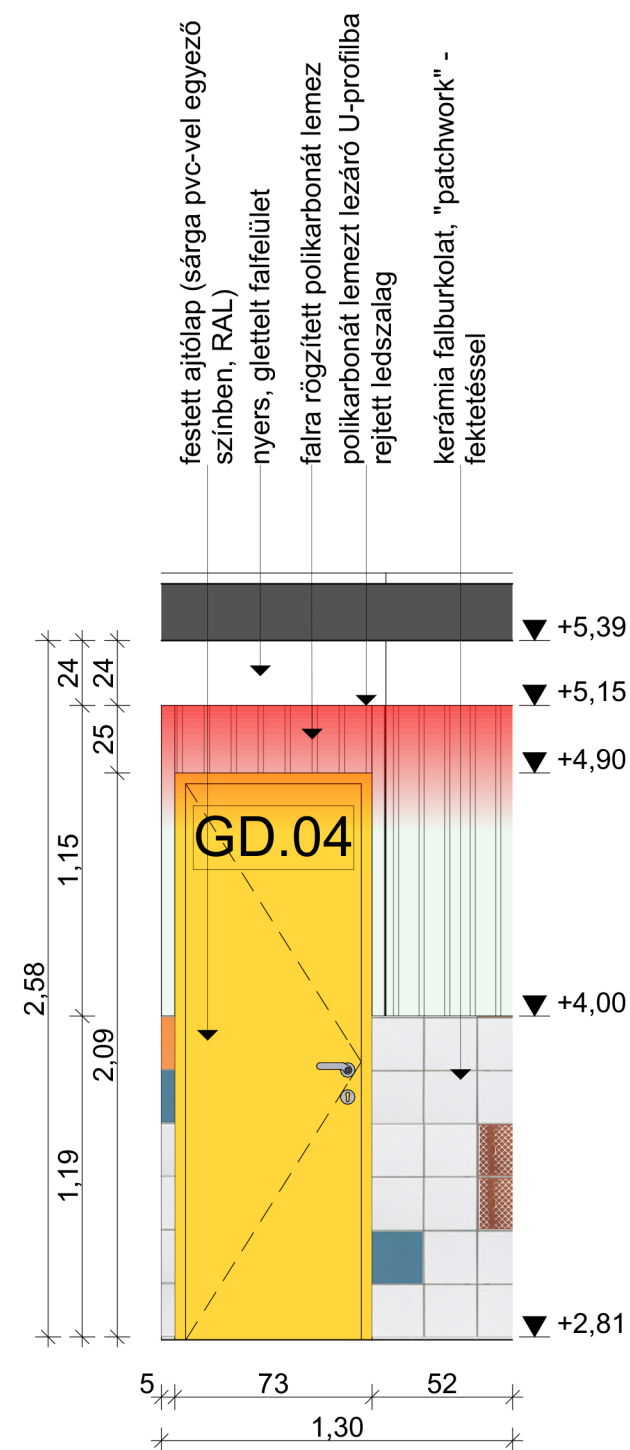

F15

F16

