


_286 house | **MAŁECCY**
biuro projektowe

_a house from the land of the elves |




_drawings |

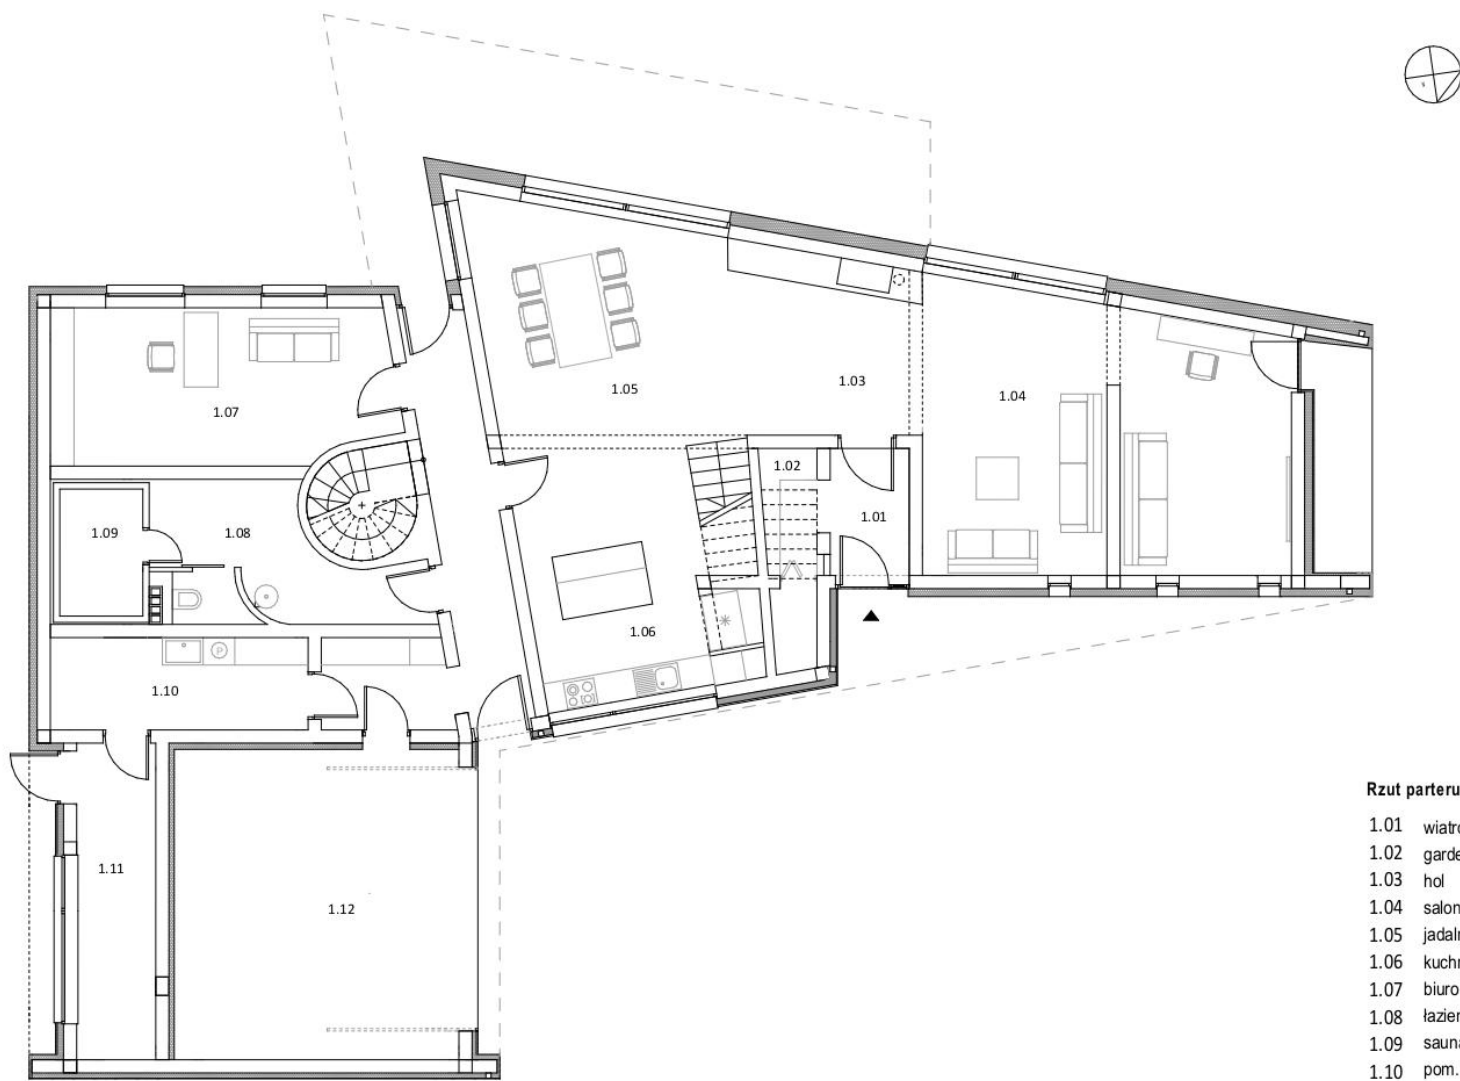


Rzut parteru


- 1.01 wiatrołap
- 1.02 garderoba
- 1.03 hol
- 1.04 salon
- 1.05 jadalnia
- 1.06 kuchnia
- 1.07 biuro
- 1.08 łazienka
- 1.09 sauna
- 1.10 pom. gospodarcze
- 1.11 pracownia
- 1.12 garaż

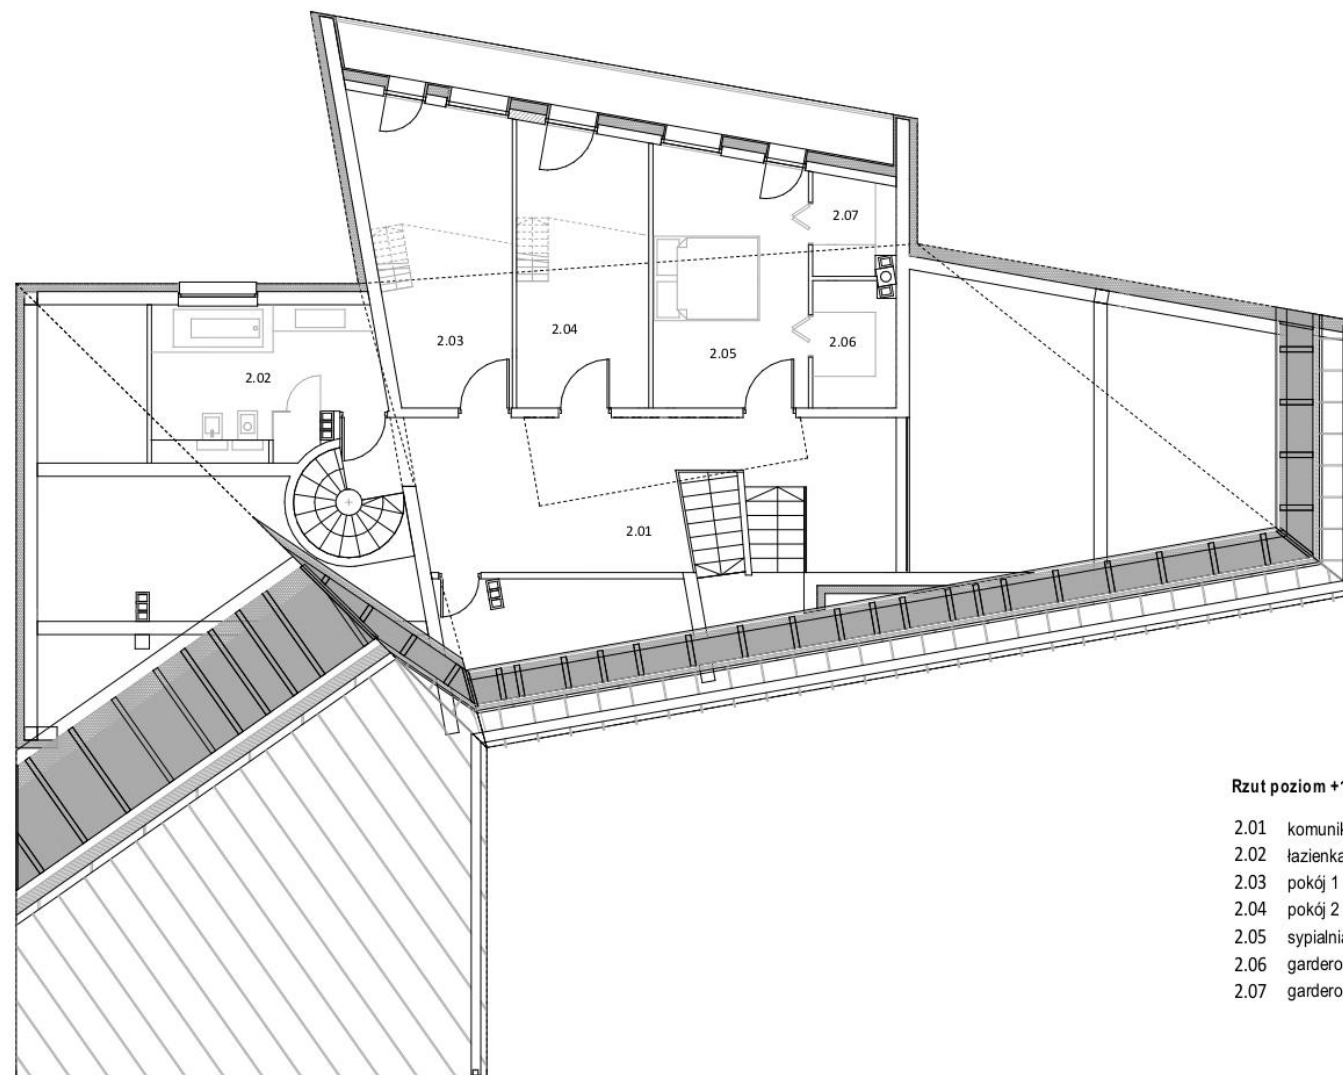


Rzut poziom +1

- 2.01 komunikacja
- 2.02 łazienka
- 2.03 pokój 1
- 2.04 pokój 2
- 2.05 sypialnia
- 2.06 garderoba 1
- 2.07 garderoba 2

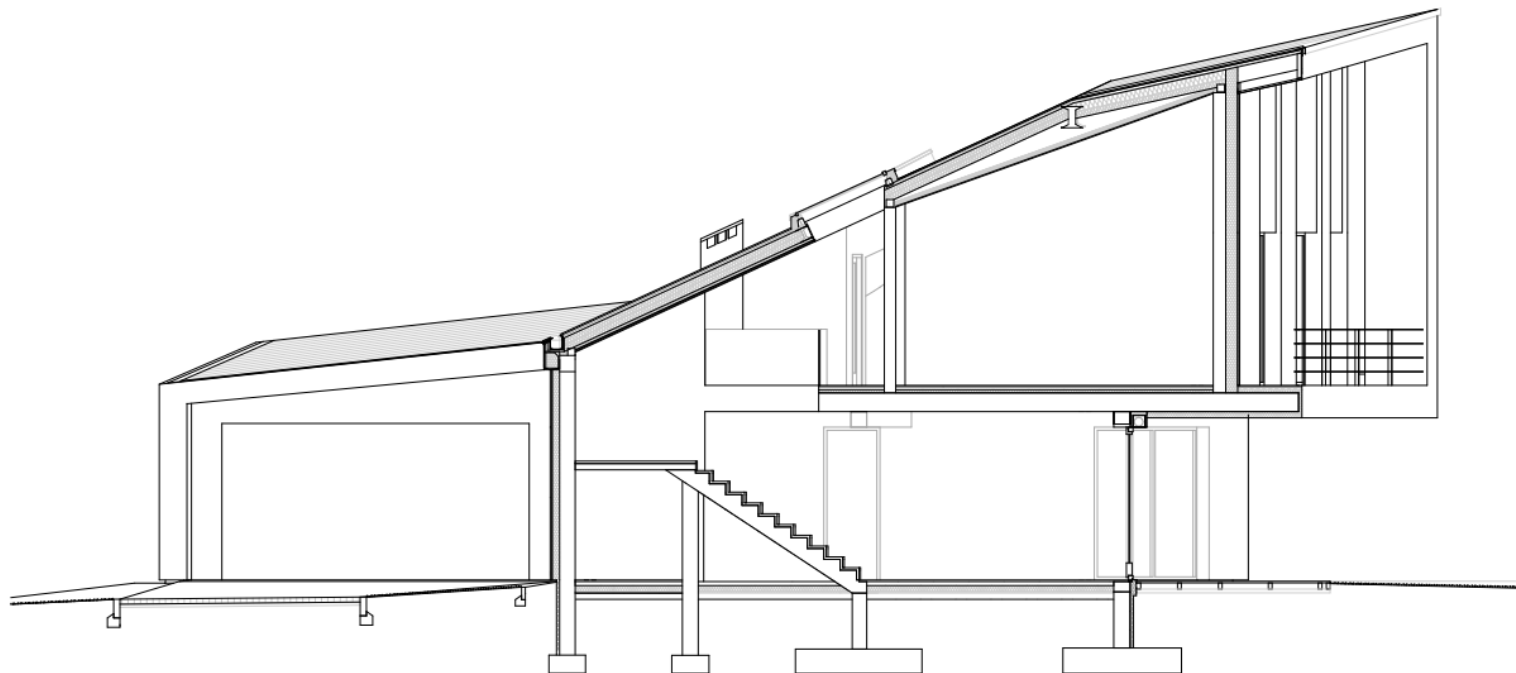


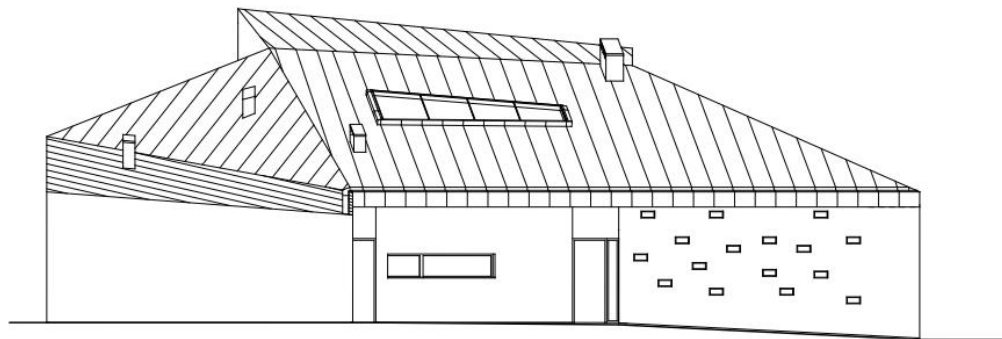


ELEWACJA PÓŁNOCA SKALA 1:100

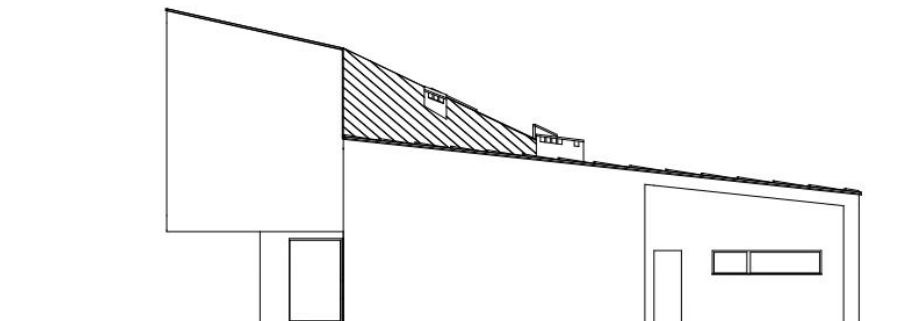

ELEWACJA Wschód SKALA 1:100

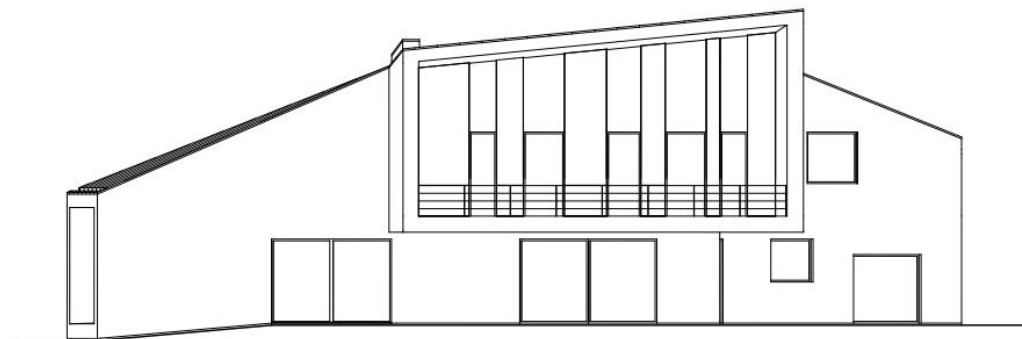

ELEWACJA POŁUDOWIA SKALA 1:100

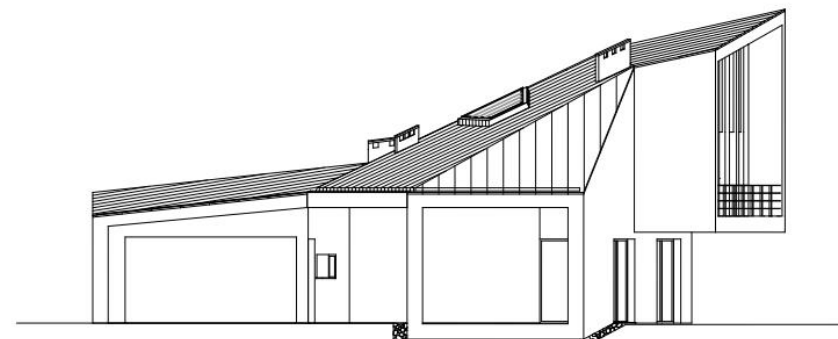

ELEWACJA Zachód SKALA 1:100















